



АРХИТЕКТУРНАЯ
МАСТЕРСКАЯ
МАРКА

Дизайн-проект интерьеров квартиры площадью 97 м².


по адресу: г. Казань, _____


Телефон
+7 (917) 290 31 34


Электронная почта
mastermarkelov@mail.ru

2020

Наименование	Лист
Существующий план М1:50	3
План с расстановкой мебели и оборудования	4
План с указанием демонтируемых перегородок	5
План с указанием возводимых перегородок	6
Схема расстановки светильников и выключателей	7
Схема расстановки розеток и слаботочных сетей	8
План потолков	9
План с указанием напольных покрытий	10
План с указанием границ тёплого пола	11
Трёхмерные виды кухни	12-15
Развёртки стен кухни	16
Трёхмерные виды гостиной	17-21
Развёртки стен гостиной	22
Трёхмерные виды прихожей	23-27
Развёртки стен прихожей	28
Трёхмерные виды детской комнаты (1)	29-32
Развёртки стен детской комнаты (1)	33
Трёхмерные виды детской комнаты (2)	34-37
Развёртки стен детской комнаты (2)	38
Трёхмерные виды ванной	39-41
Развёртки стен ванной	42
Трёхмерные виды туалета	43
Развёртки стен туалета	44

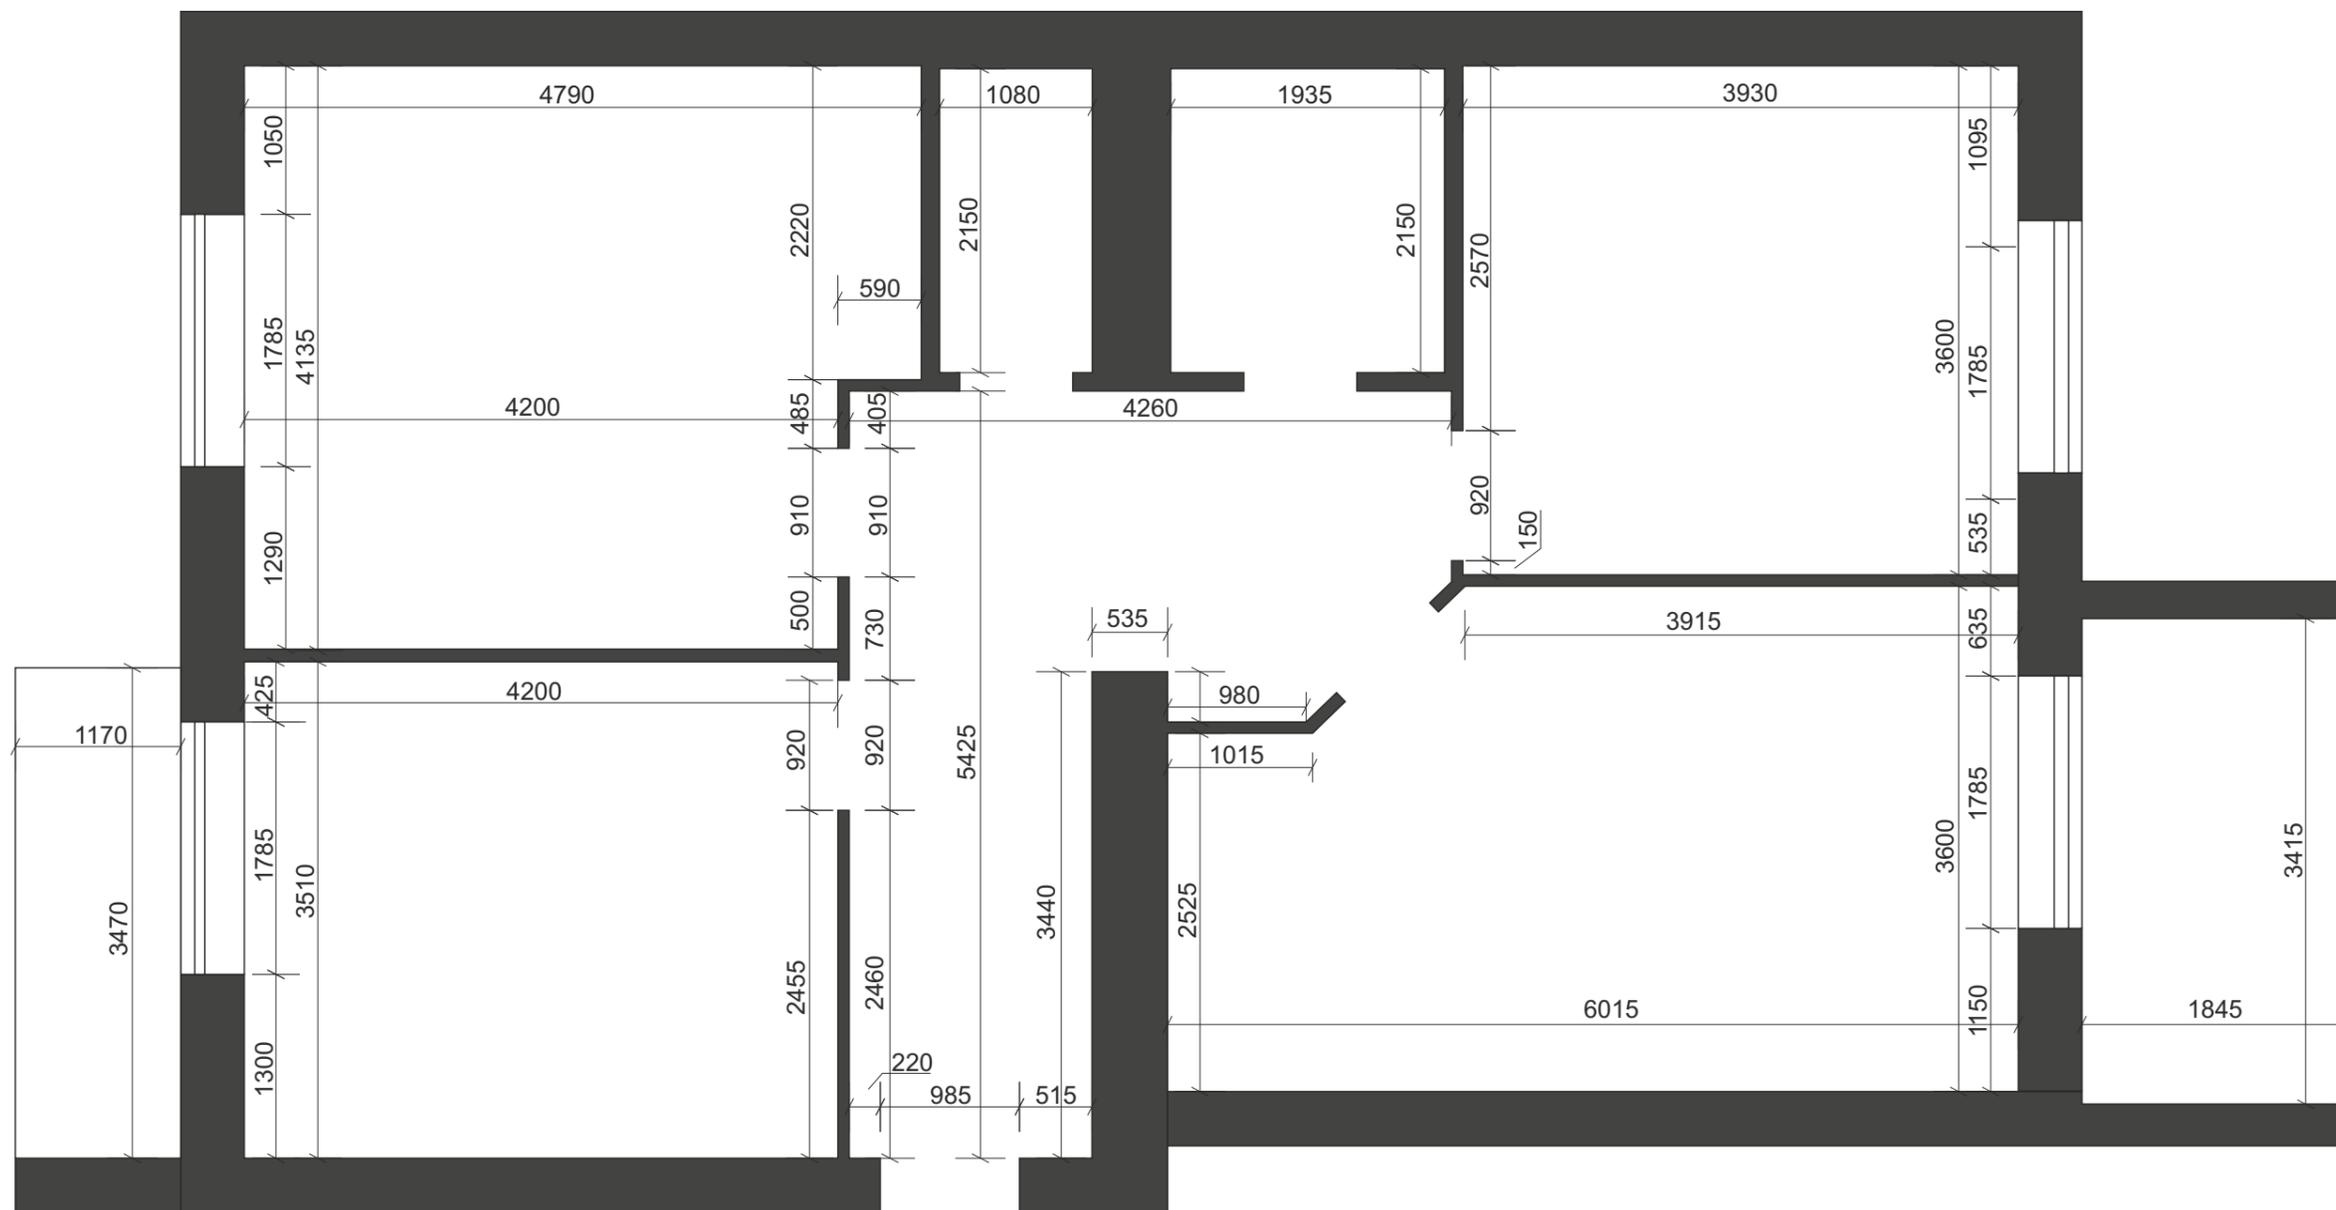

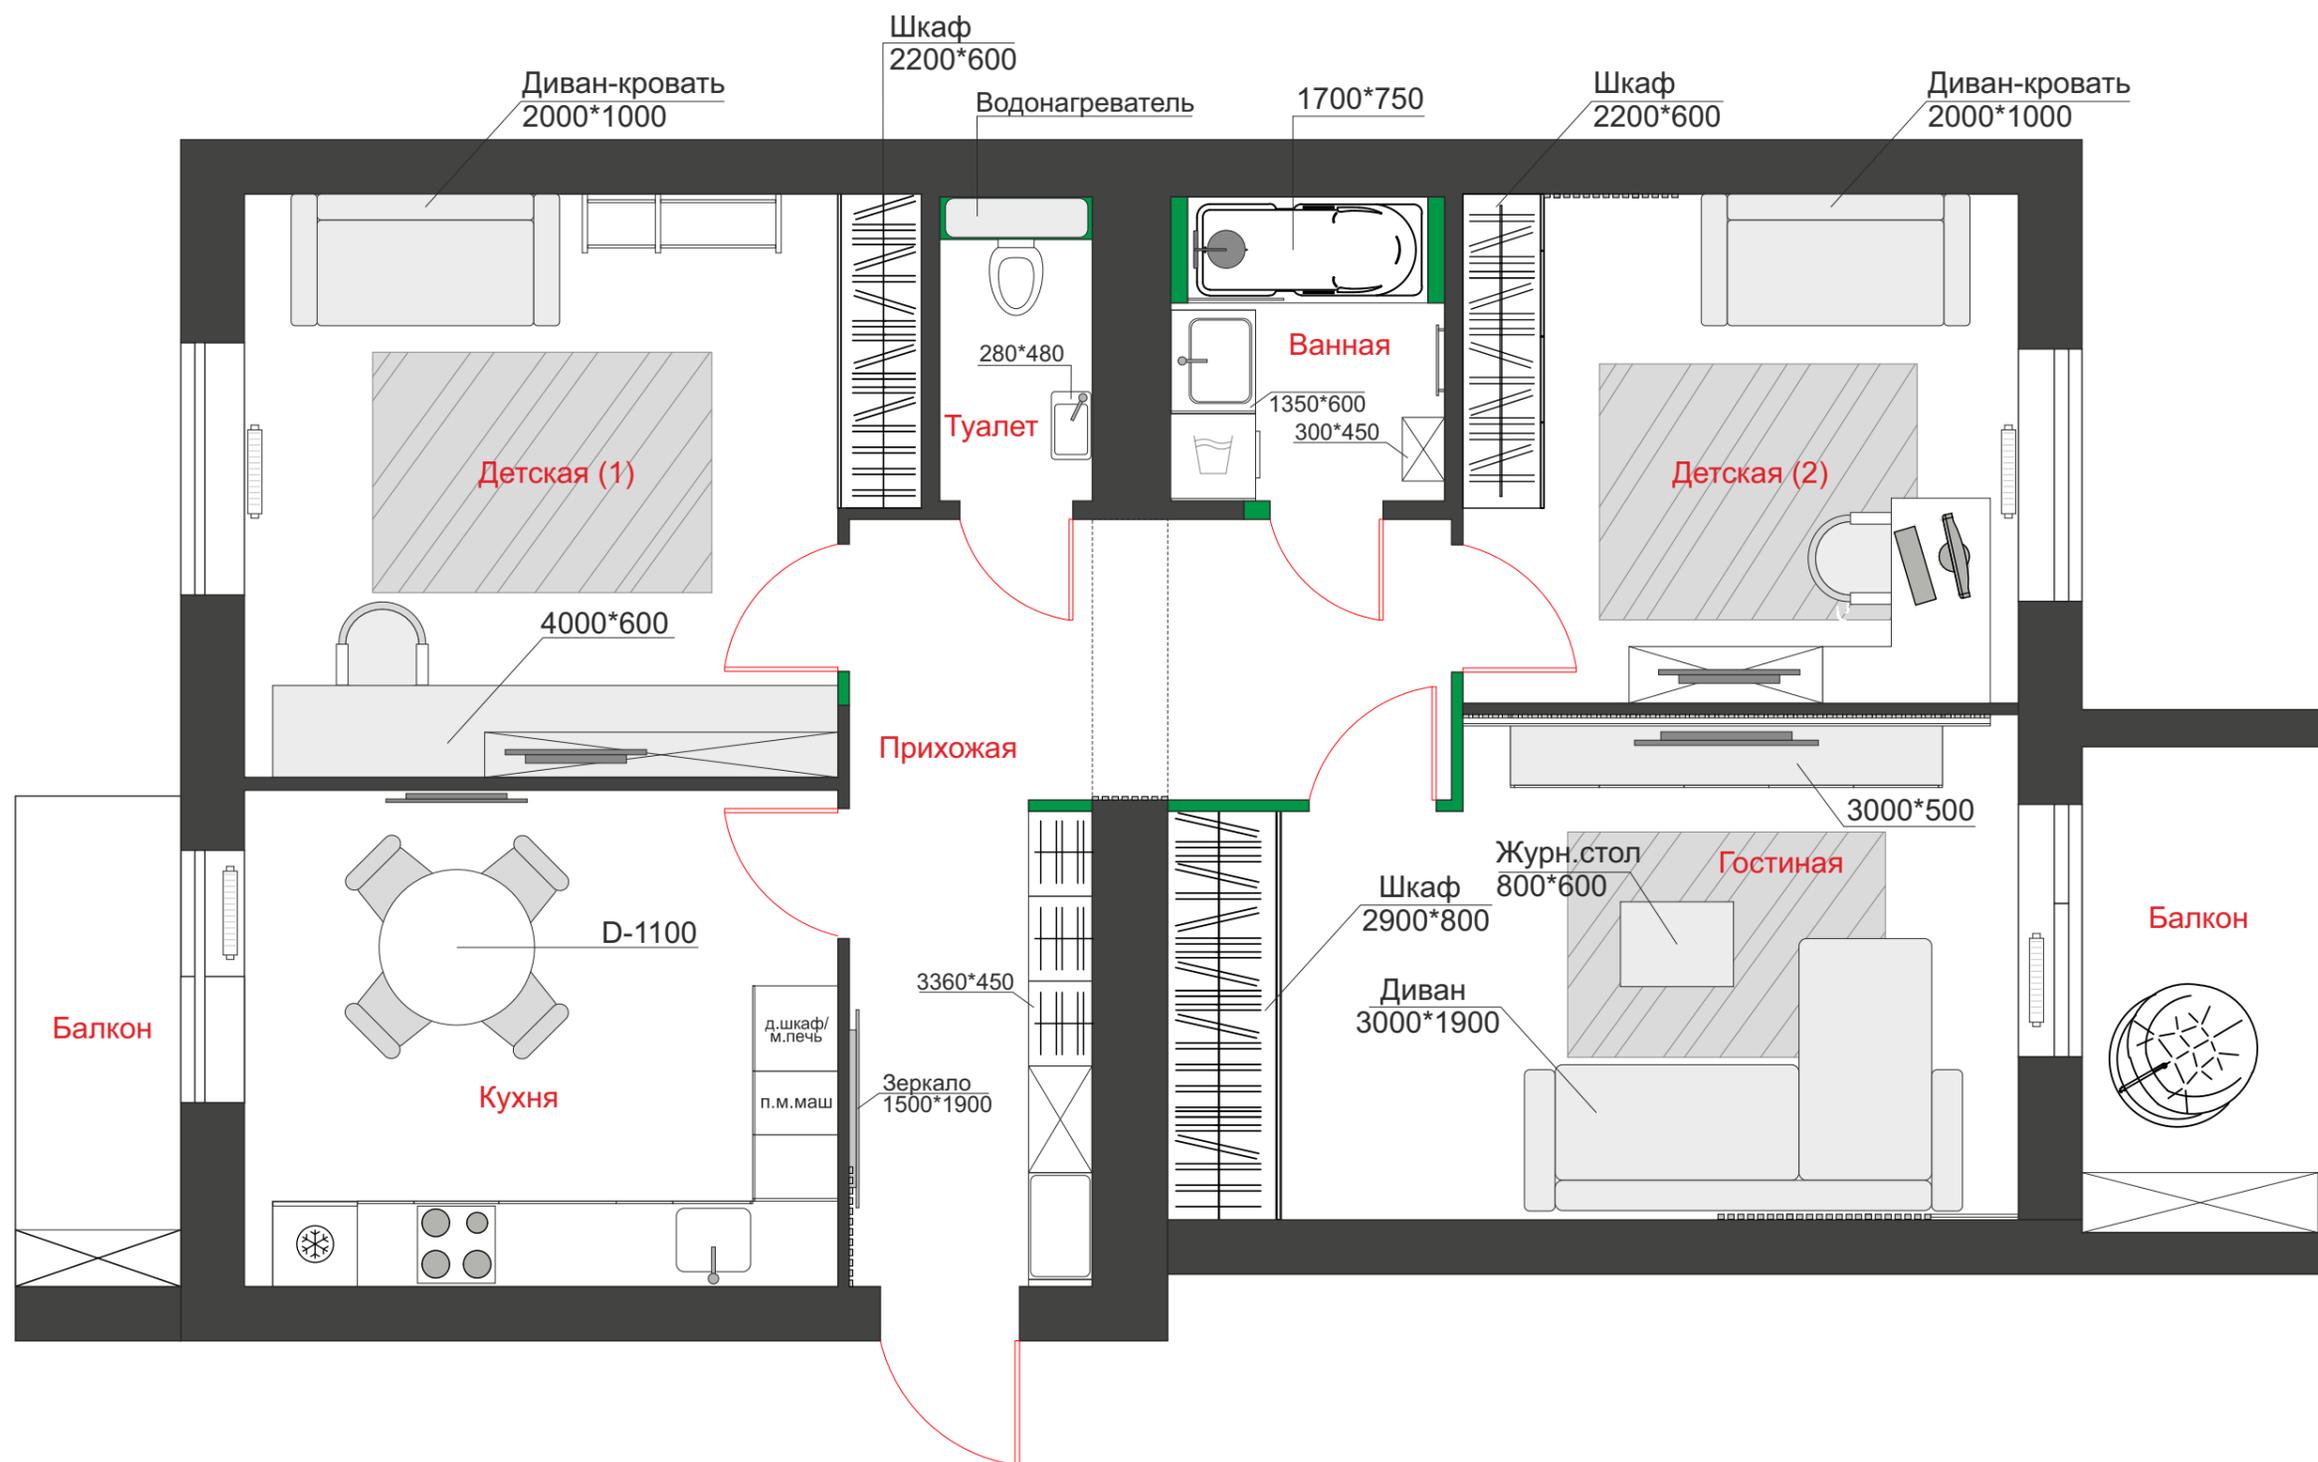

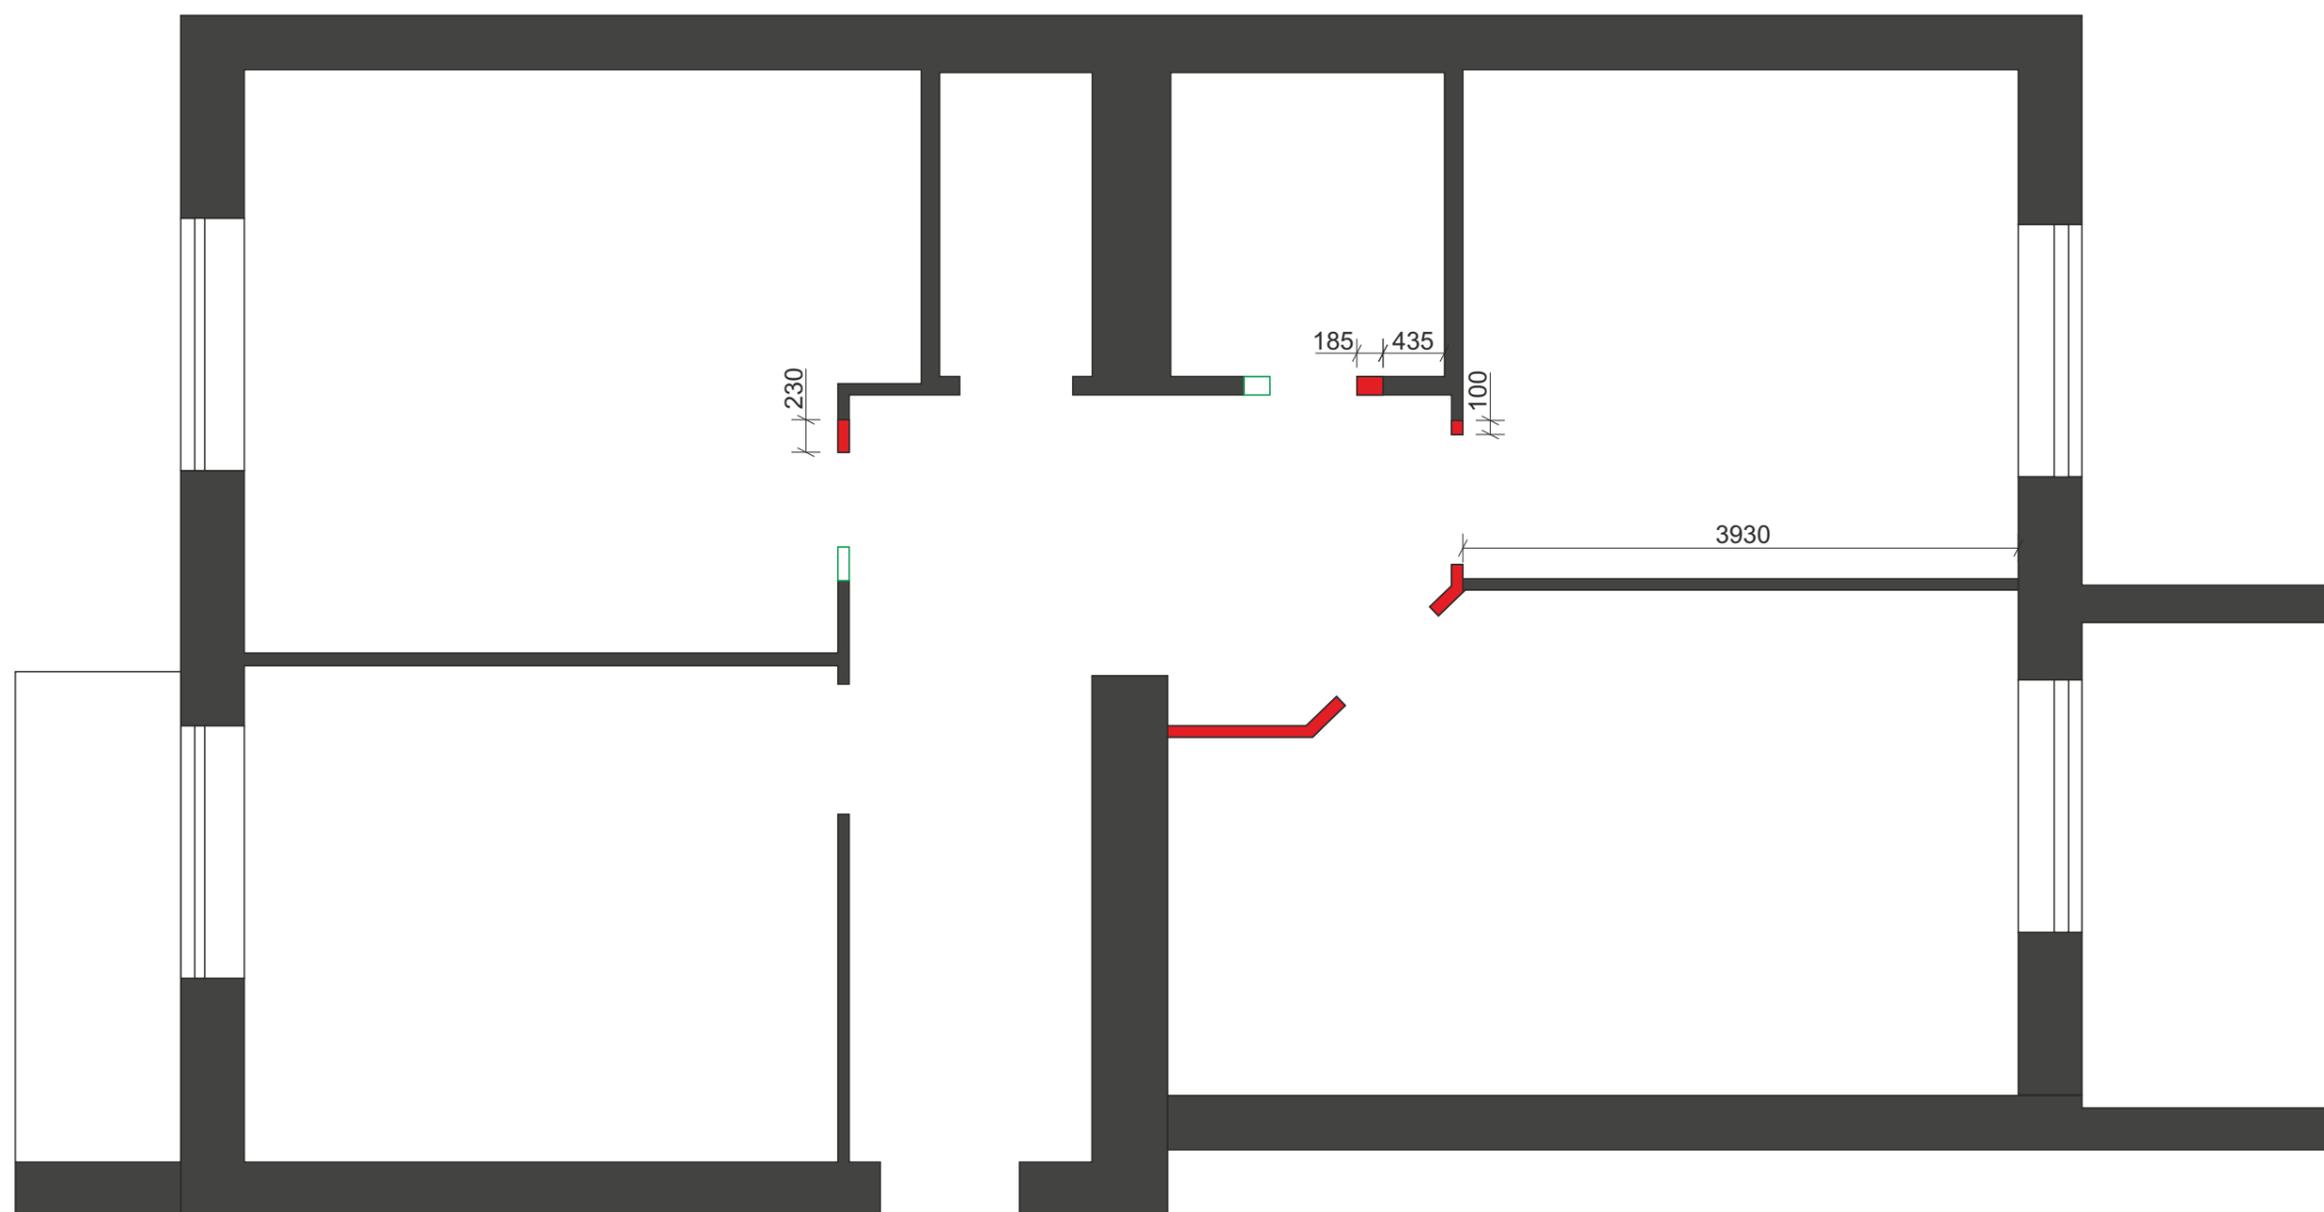

Условные обозначения:

 Демонтируемые перегородки




Условные обозначения:

- Возводимые перегородки/короба из ГКЛ
- Возводимые перегородки из гипс. блоков/кирпича




Примечание:

- 1) Обеспечить прямые углы в местах установки встроенной мебели.

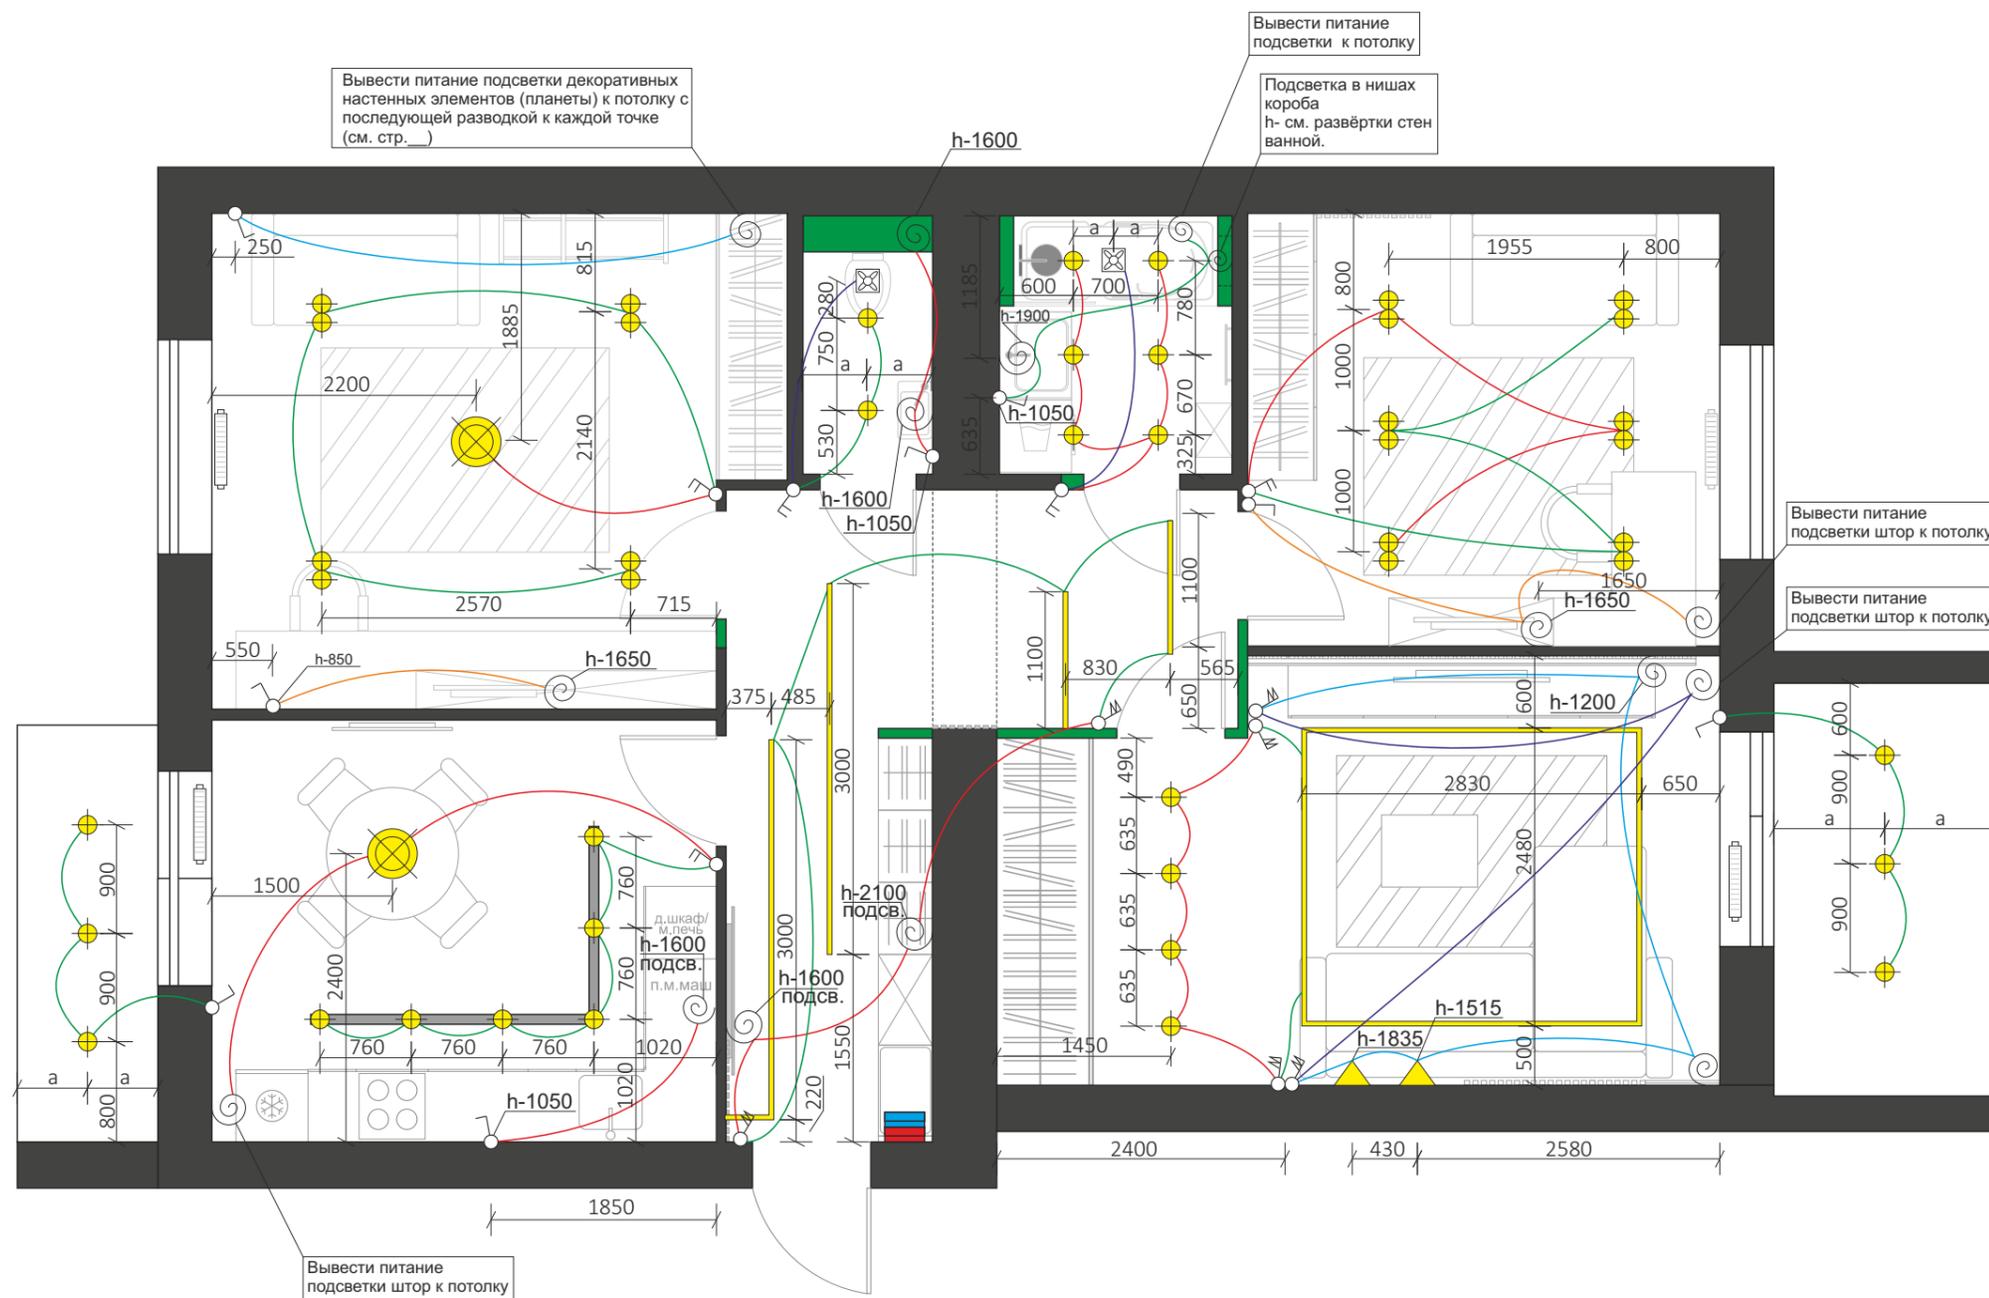

Условные обозначения

	Люстра
	Двойной точечный светильник
	Точечный светильник
	Настенный бра
	Линейный светильник
	Вывод питания для подсветки
	Одноклавишный выключатель
	Двухклавишный выключатель
	Двухклавишный переключатель
	Одноклавишный переключатель
	Эл. распредел. щит
	Щит слаботочных сетей
	Профиль со встроенными спотами

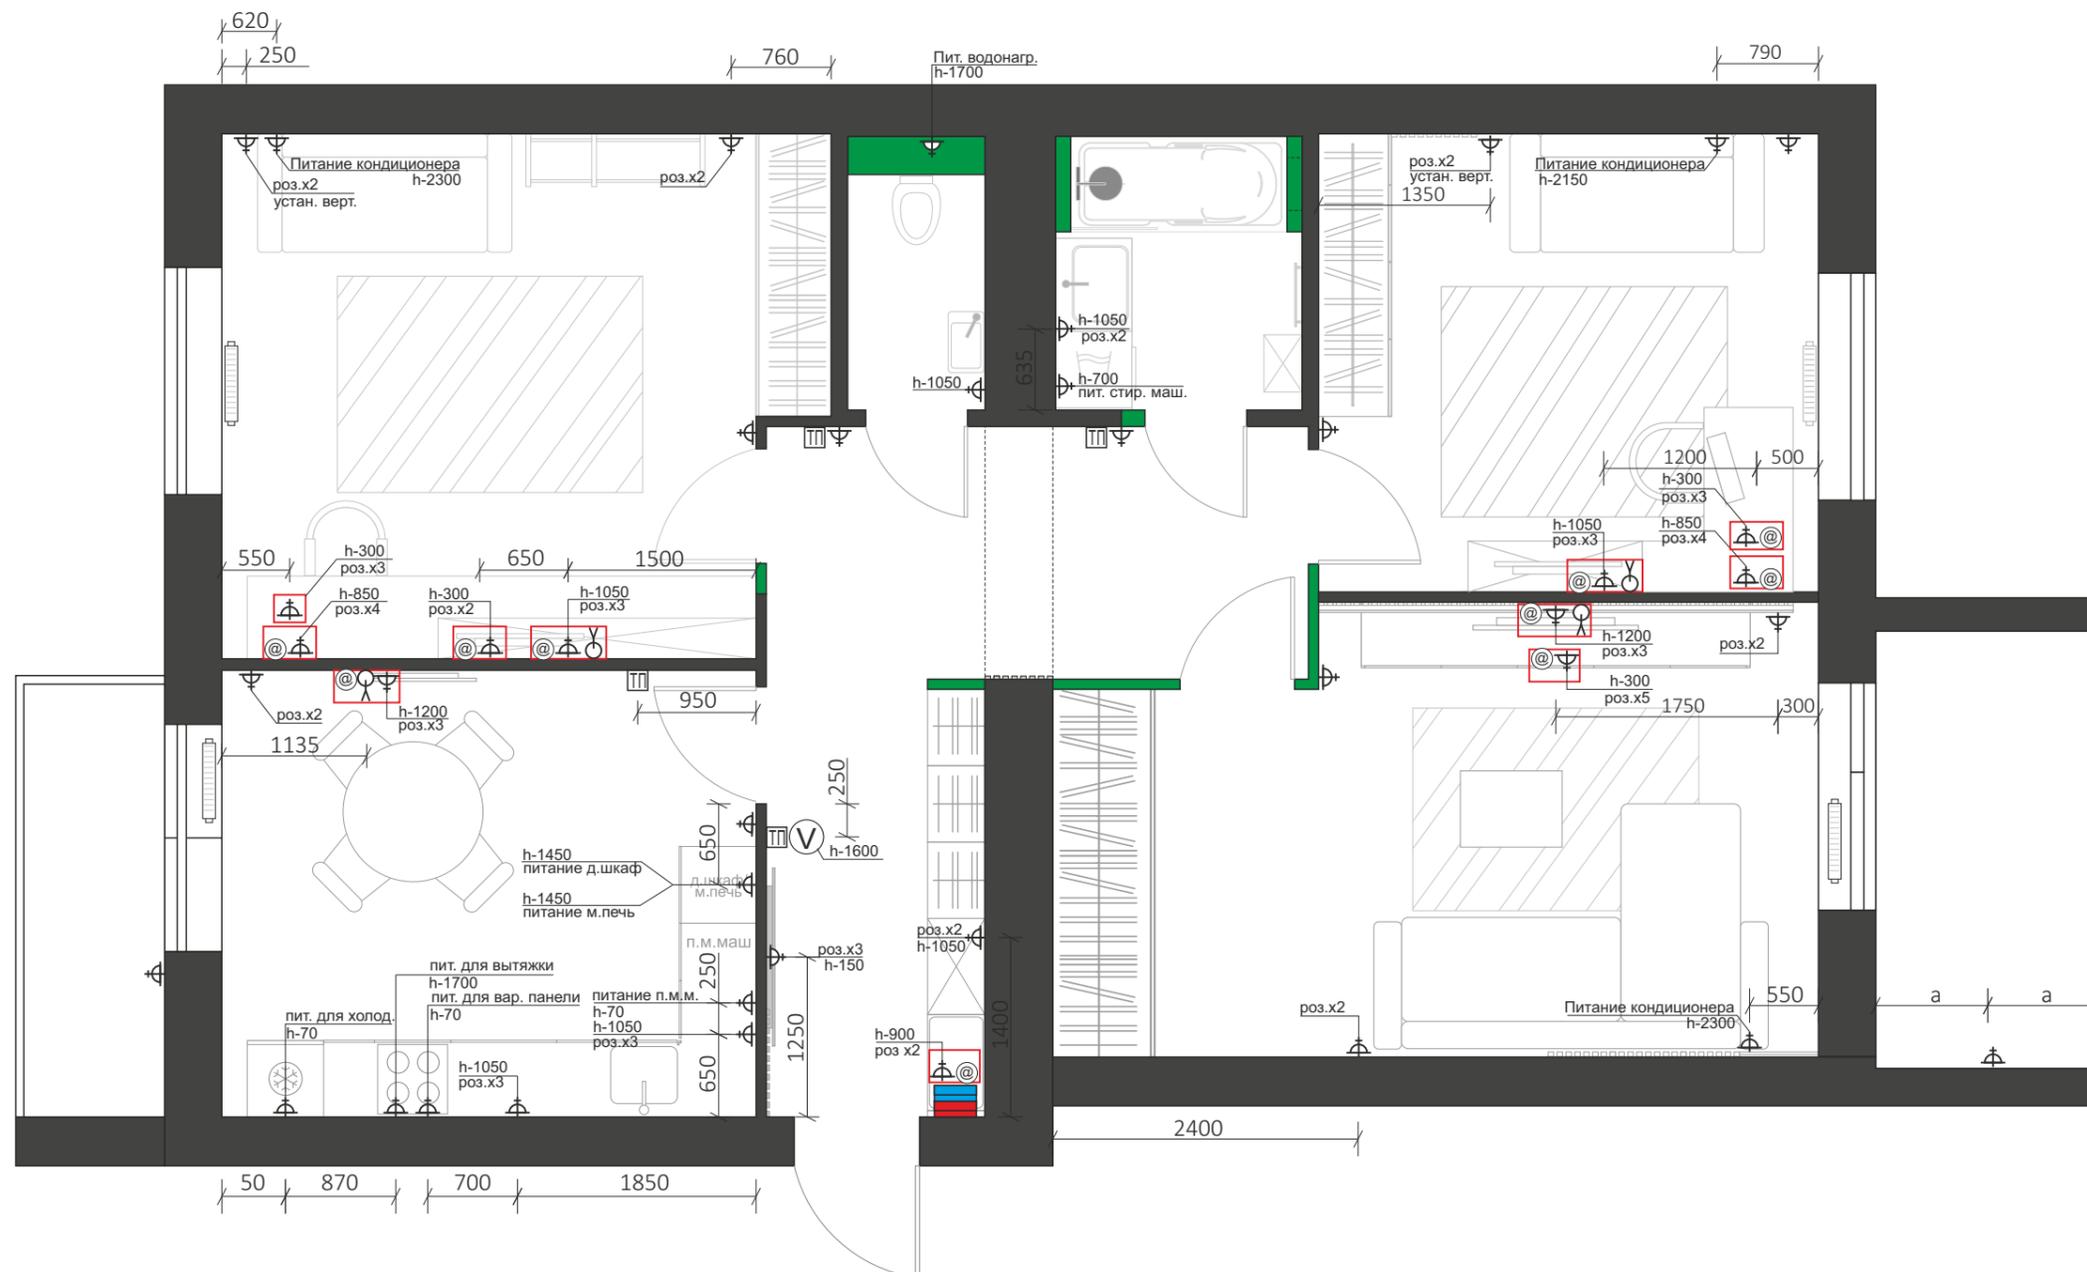

Условные обозначения

	Розетка электропитания
	TV
	I-net
	Регулятор тёплого пола
	Домофон
	Эл. распредел. щит
	Щит слаботочных сетей

Примечание:

1. Эл.розетки монтировать на высоте 300мм от чистого пола, если не указано иное.

2. Расстояние от центра первой розетки до первого проёма (или угла стены) составляет -200мм

3. Установка рядом стоящих выключателей, розеток и выводов кабеля ТВ и интернета произвести под соответствующую общую рамку

4. Блок регулятора тёплого пола установить на высоте 300 мм от чистого пола. Расстояние от центра подрозетника до первого проёма (или угла стены) составляет -200мм

Условные обозначения

	Люстра
	Двойной точечный светильник
	Точечный светильник
	Линейный светильник
	Потолочный багет- 14,5 мп+% h-70 мм
	Потолочный карниз
	Светодиодная лента
	Профиль со встроенными спотами

Ниша для штор

Ниша для подсветки




Ниша для штор
с подсветкой


Ниша для штор
с подсветкой


Ниша для штор
с подсветкой



Условные обозначения

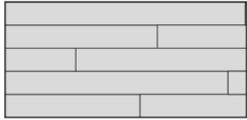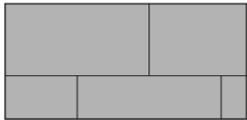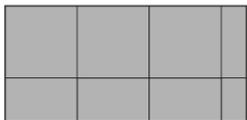	Ламинат-61 м2+10%		Плинтус (дюрополимер) -63 мп+10%
	Керамогранит 1200*600 -27,75 м2+10%		Стыковочный порог-2,9 мп (Т-образный)
	Керамогранит 600*600 -6,2 м2+10% (санузлы)		Старт укладки плитки

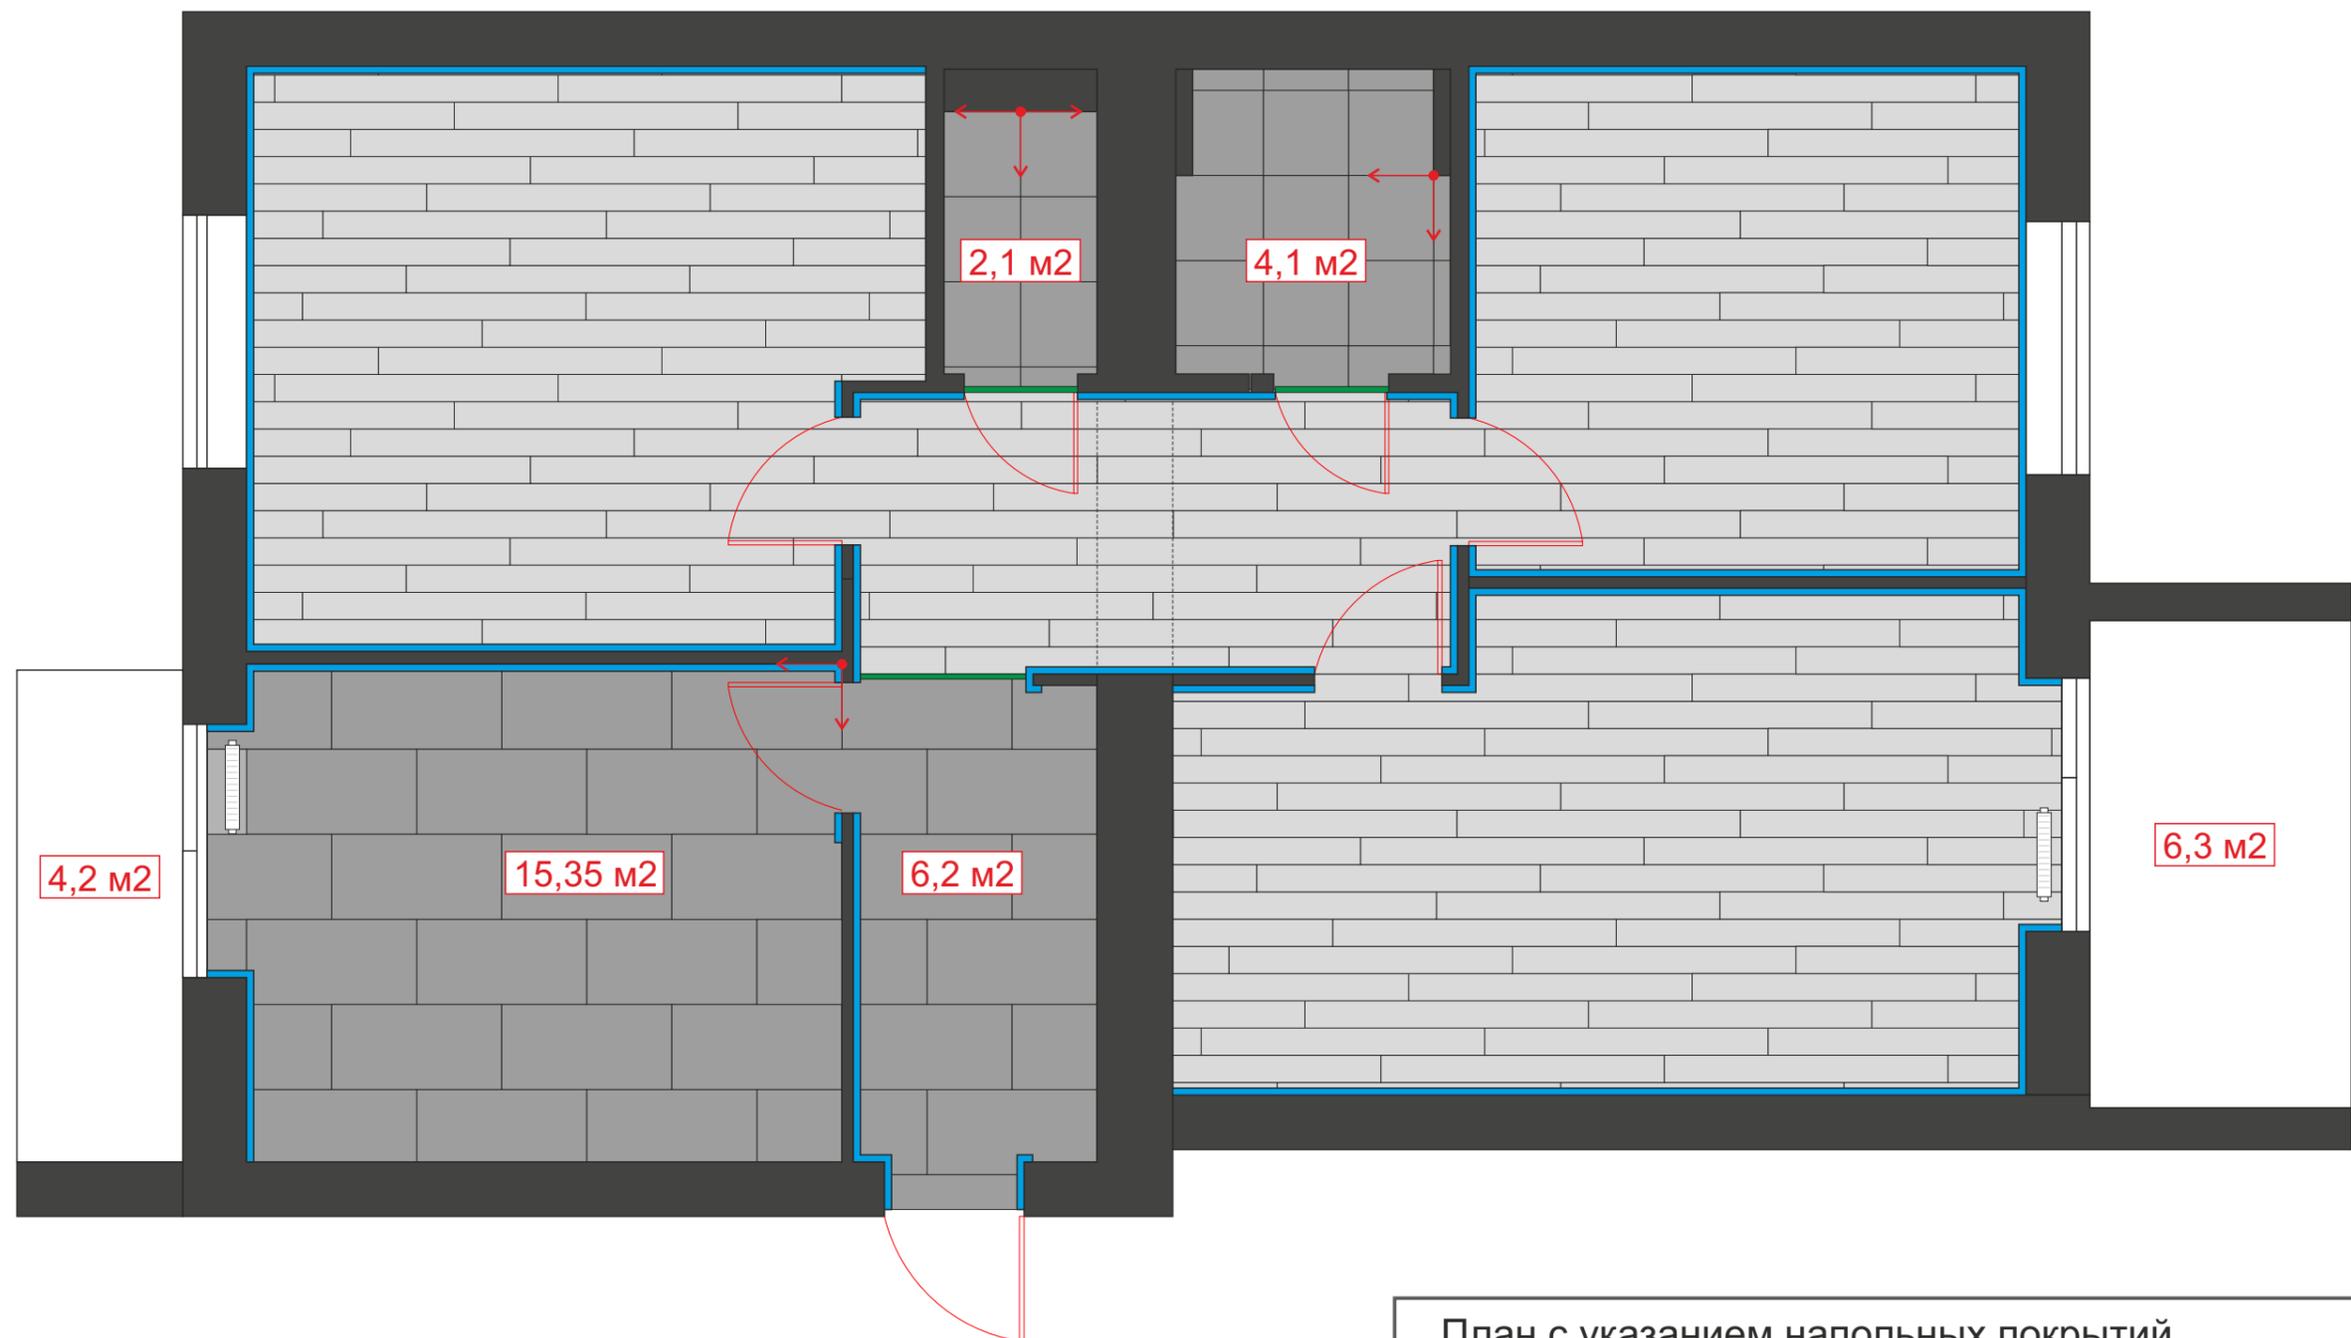





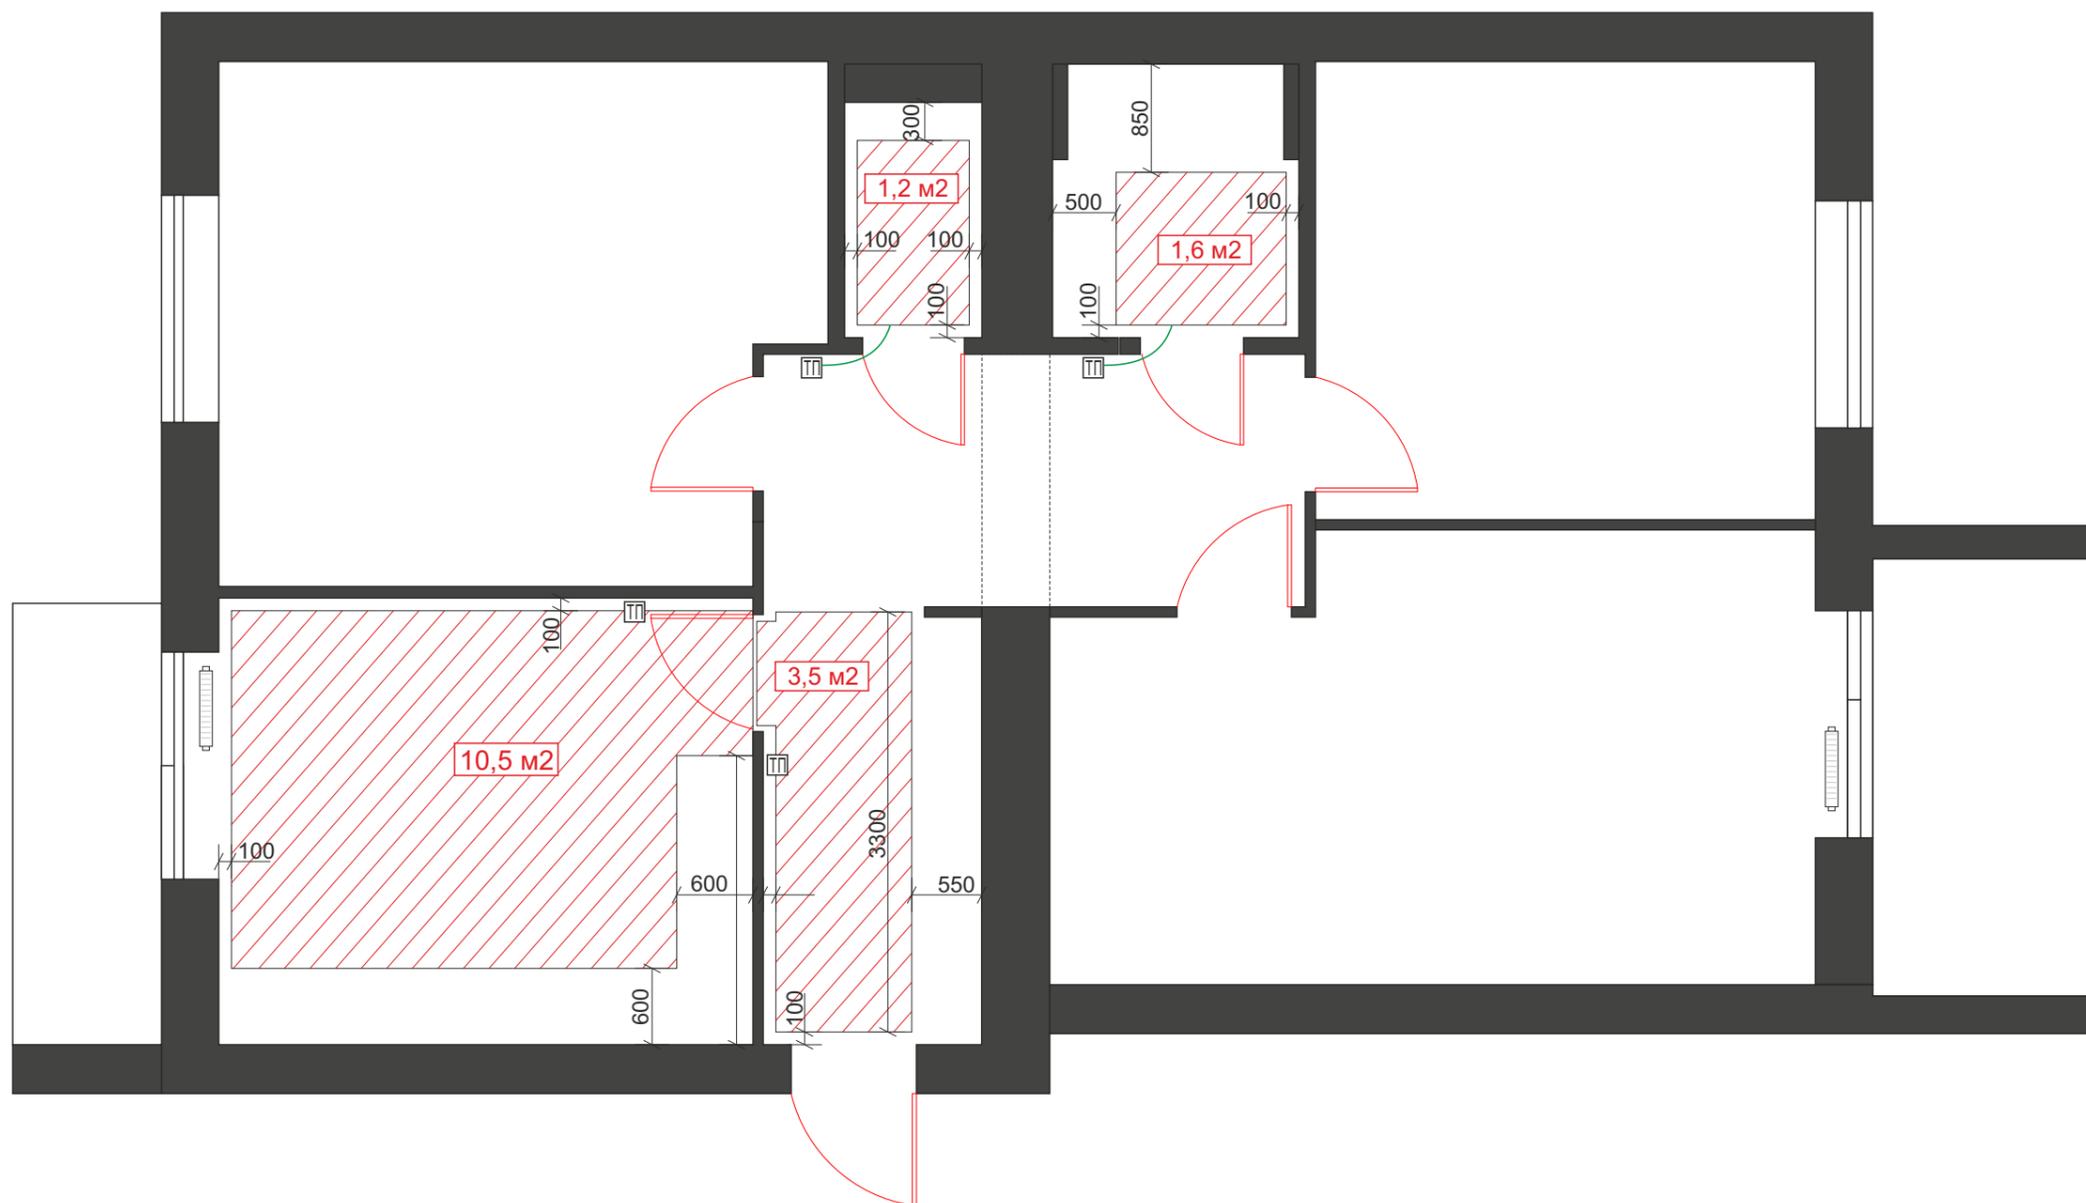










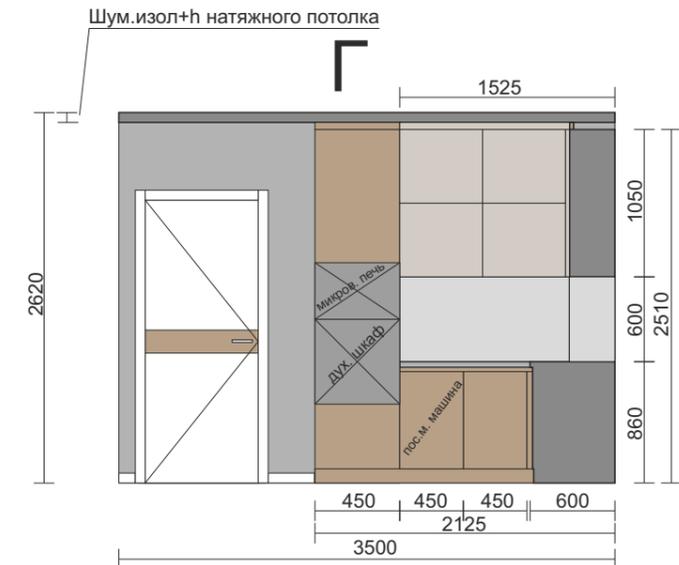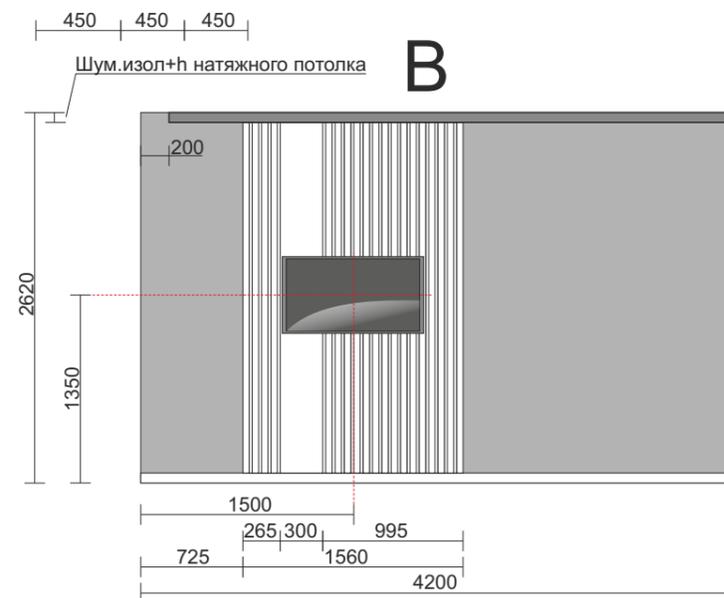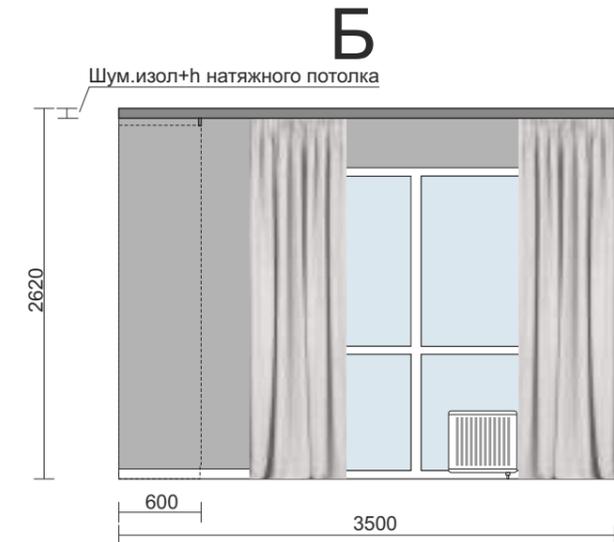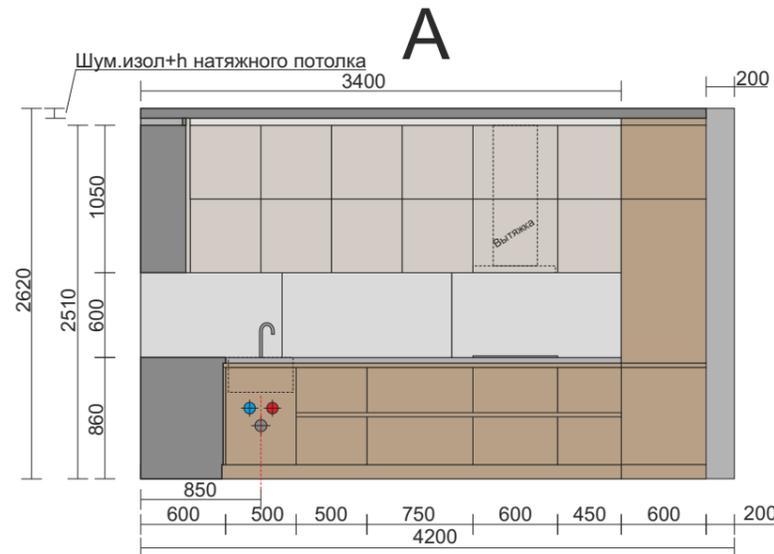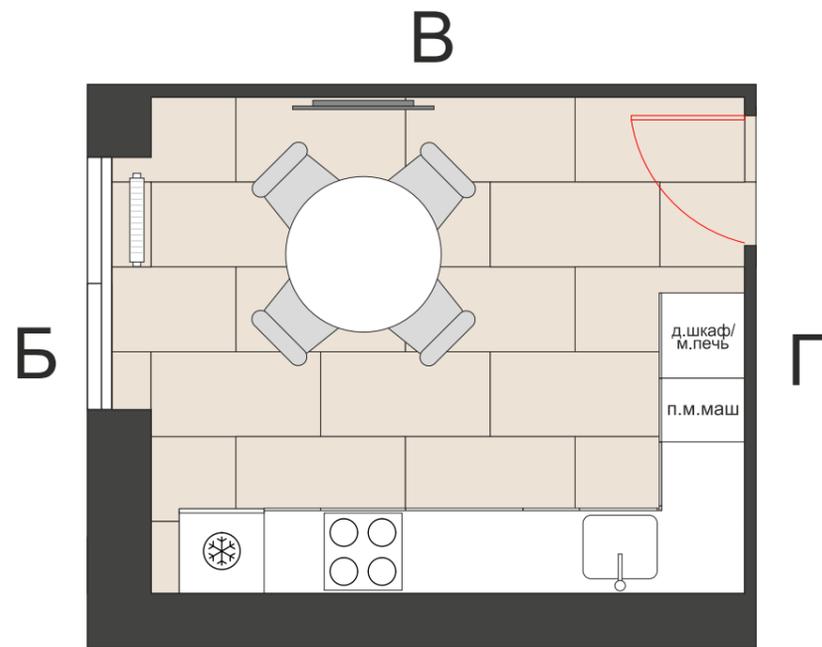


Покрытие стен:



Керамогранит 1200*600
-3 м2+%



Декоративная штукатурка
-19,6 м2+%
(Без учёта стен за кухонным
гарнитуром-13,2 м2)

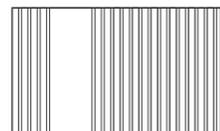

Молдинги из дюрополимера
-Ш 45*Г 25*В 2480 (общ.47 мп)
-4 м2












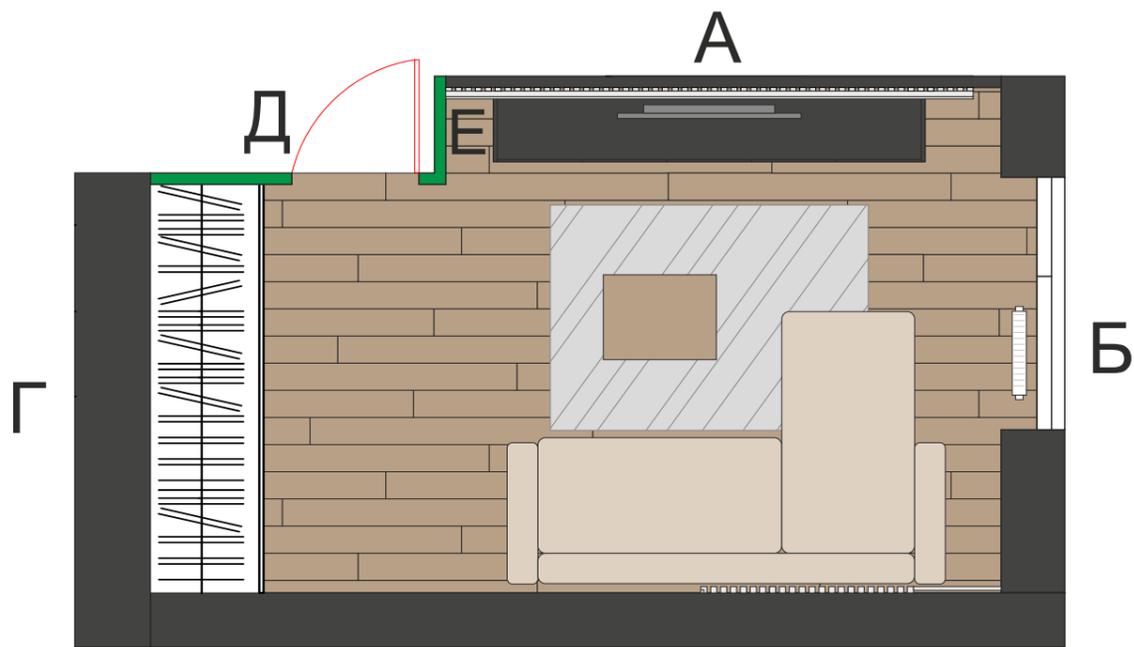

Покрытие стен:



Стены под покраску
-10 м2
(Без учёта стен, облицованных
МДФ панелями и шкафом)




Декоративная штукатурка
-10 м2+%



Шпонированные МДФ панели
Габариты см. на чертеже
(15,2 м2)



В

Шум.изол+h натяжного потолка

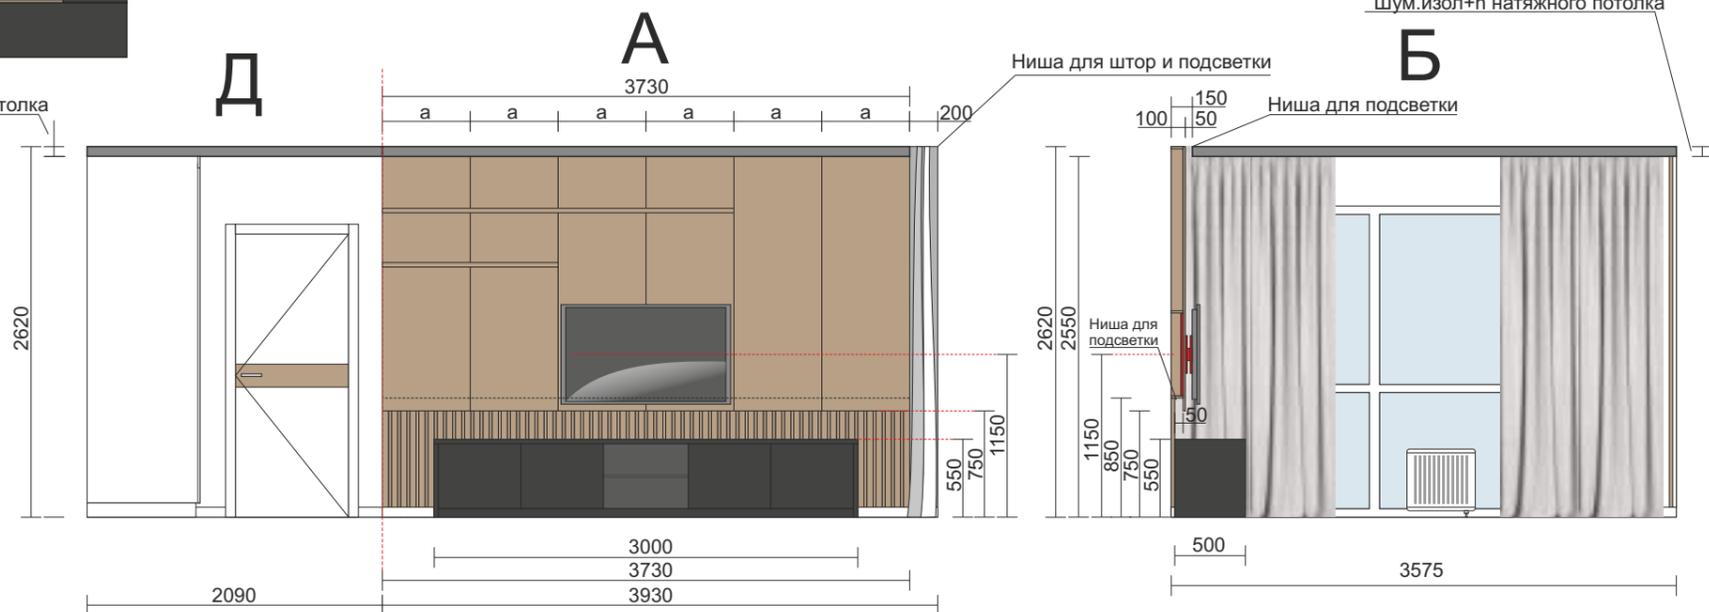

В

Шум.изол+h натяжного потолка

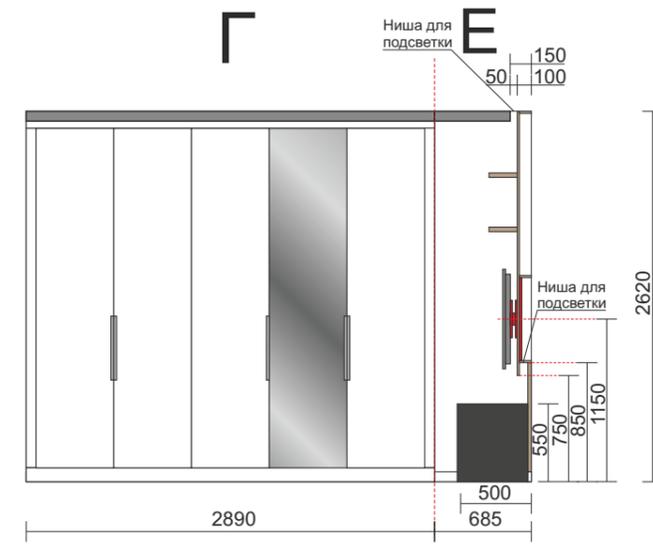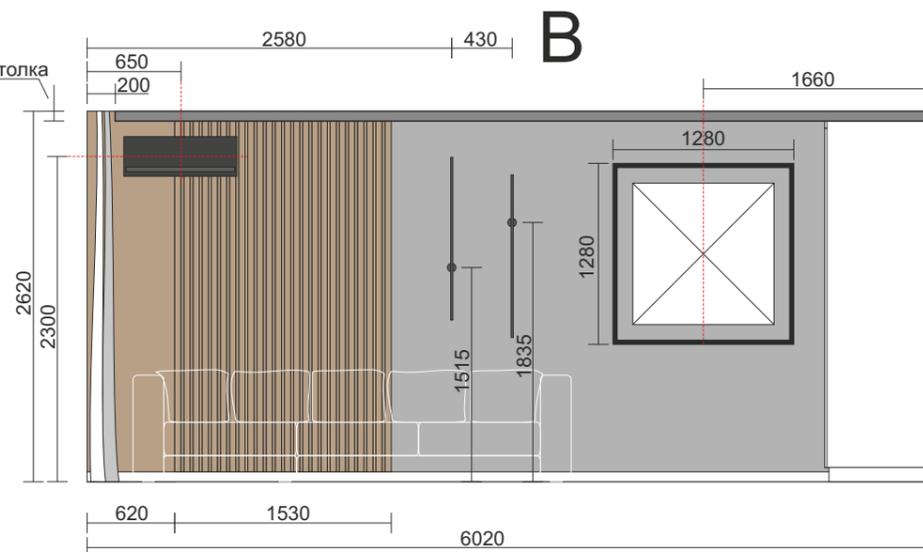

















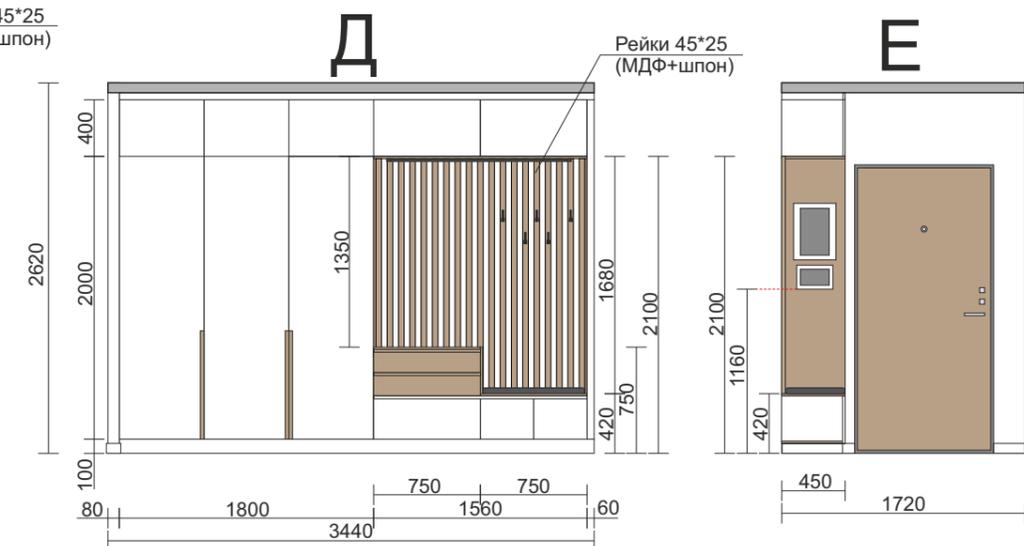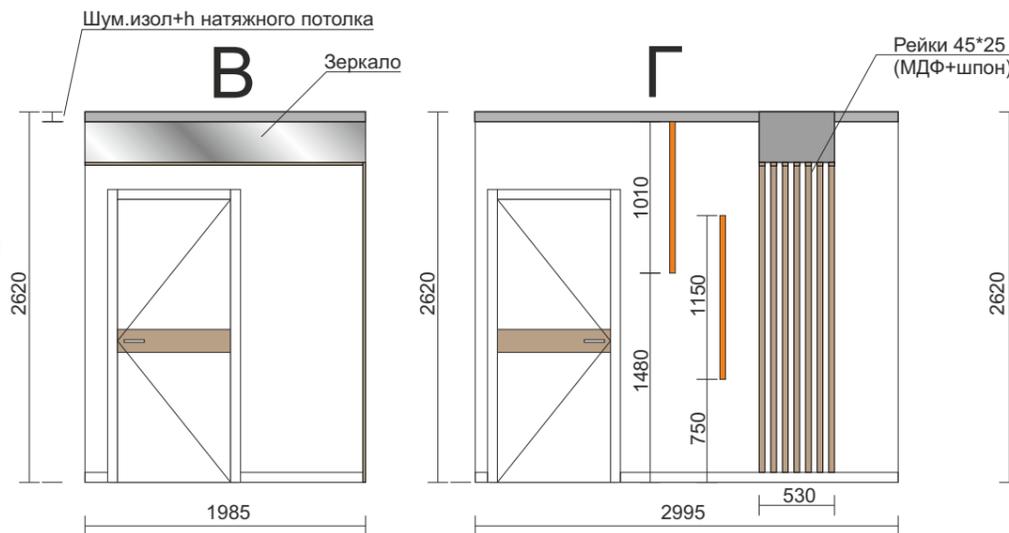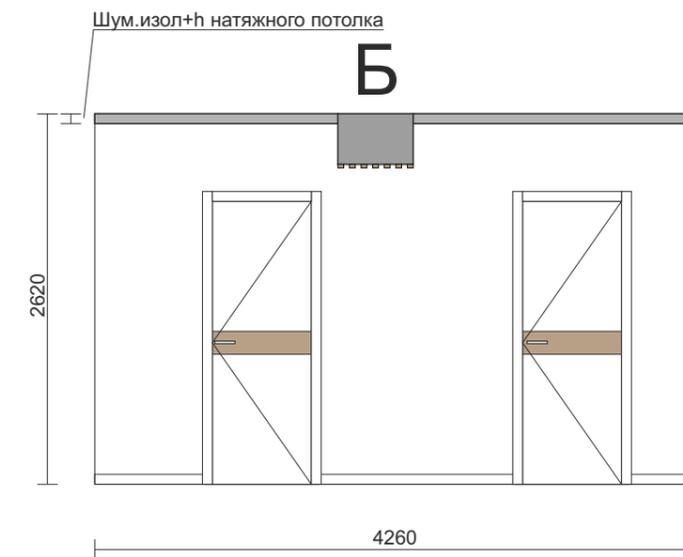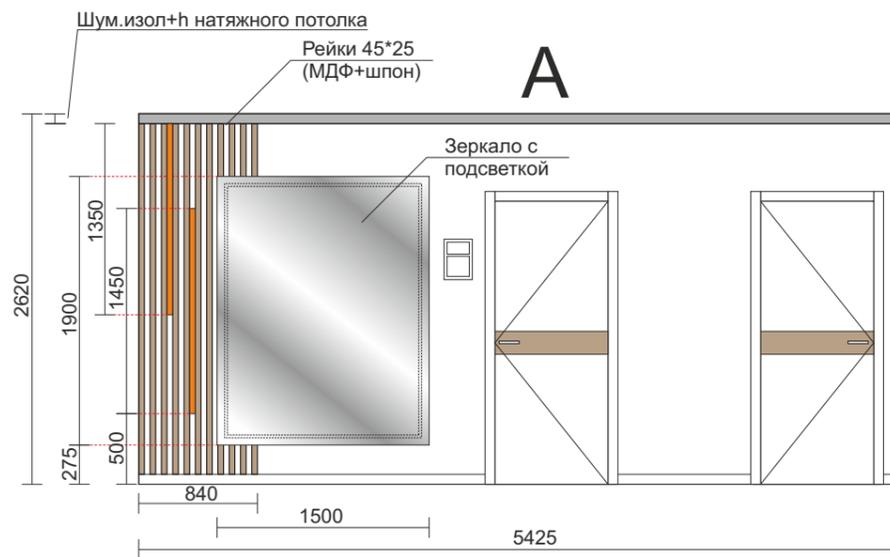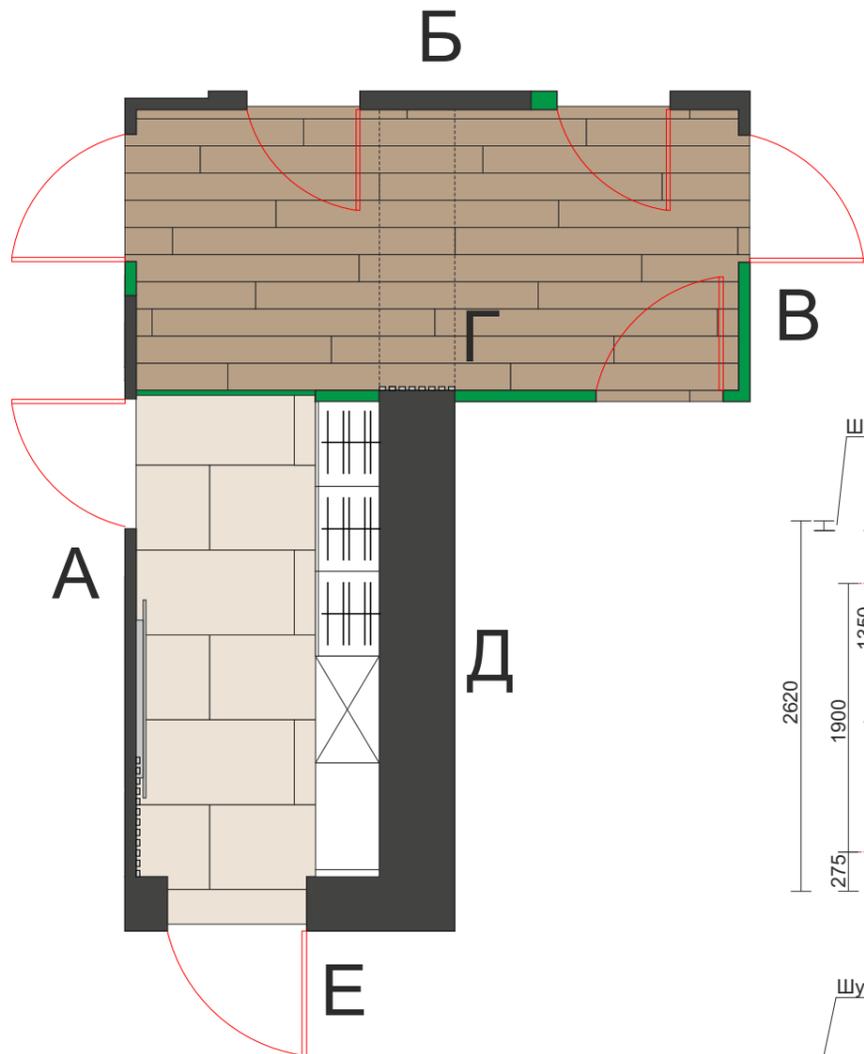

Покрытие стен:



Декоративная штукатурка
-30 м2+%
(Без учёта стены за встроенным шкафом 8,5 м2)

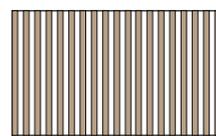

Рейки 45*25 (МДФ+шпон)
Габариты см. на чертеже







Профильный светильник
(встроенный)










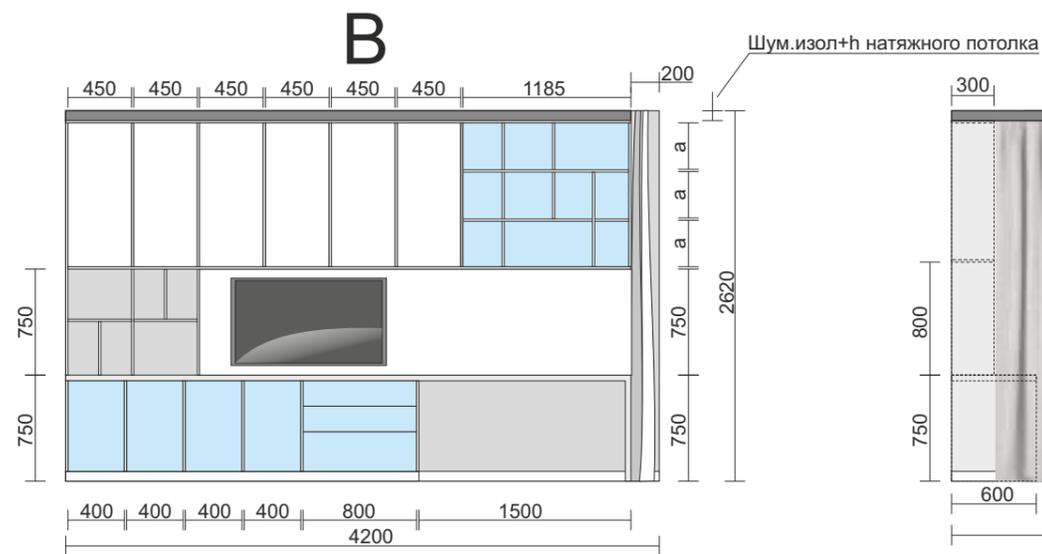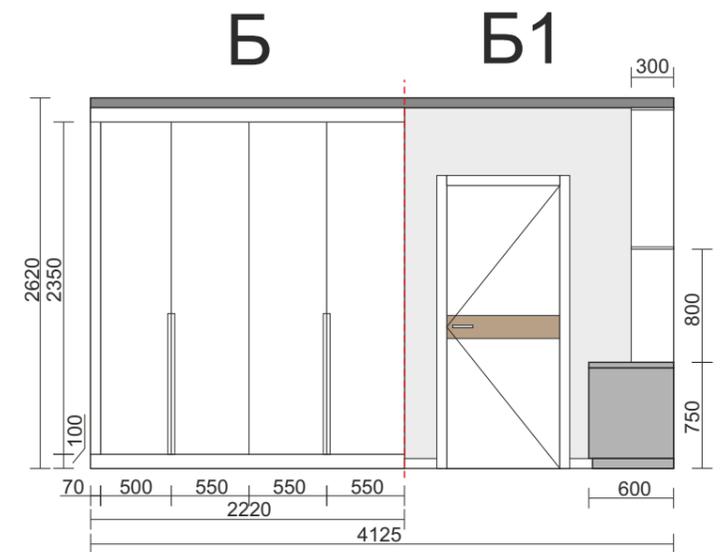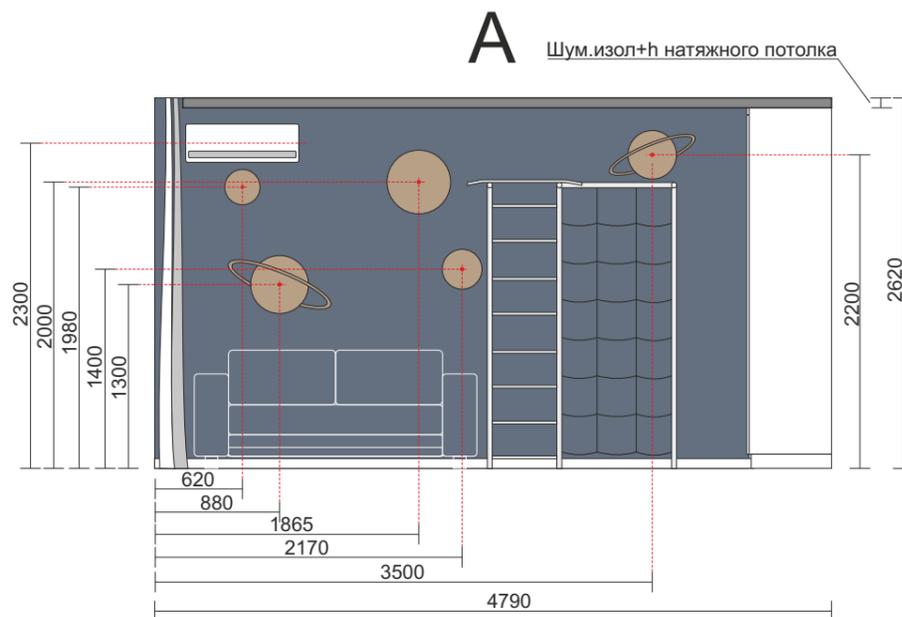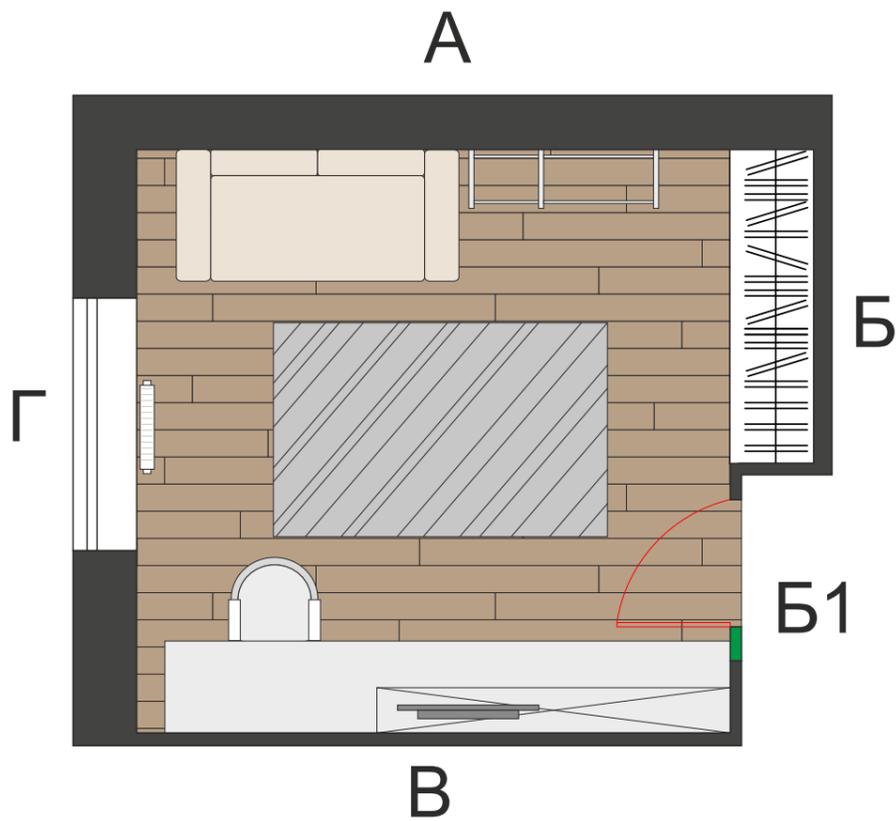

Покрытие стен:

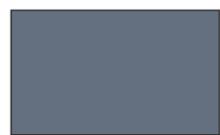

Фотообои
10,6 м2+%
(Ш 4250*В 2500)




Обои
22,5 м2+%
Без учёта стены за встроенным шкафом 5,6 м2 (стена Б)









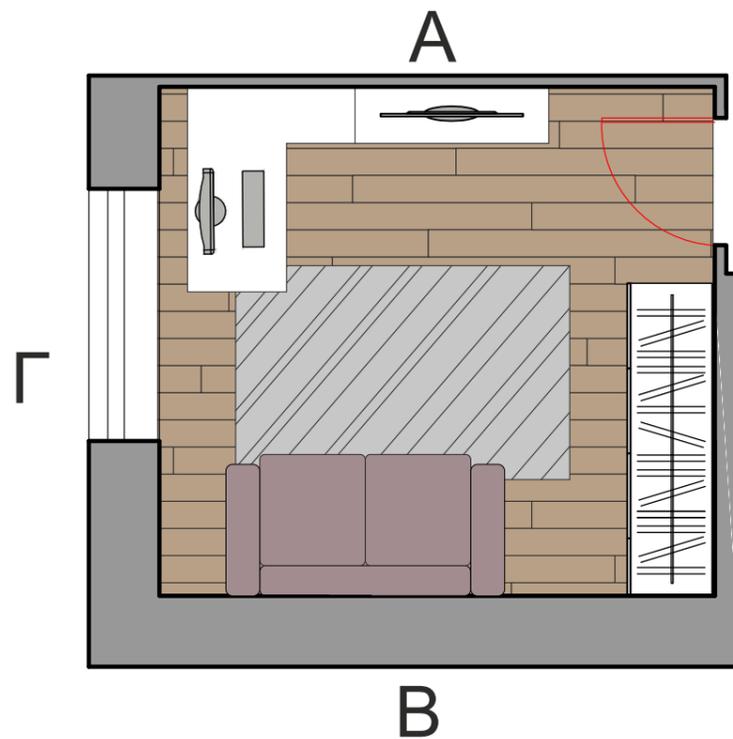


Покрытие стен:



Стены под покраску. Тип 1
-17,5 м2+%
(Без учёта стены за встроенным шкафом -5,6 м2)



Стены под покраску. Тип 1- 7 м2
+молдинги из дюрополимера (20мм)
-18 мп+%





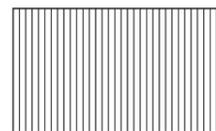


Молдинги из дюрополимера
-Ш 45*Г 25*В 2400 (общ.20 мп)
-1,9 м2









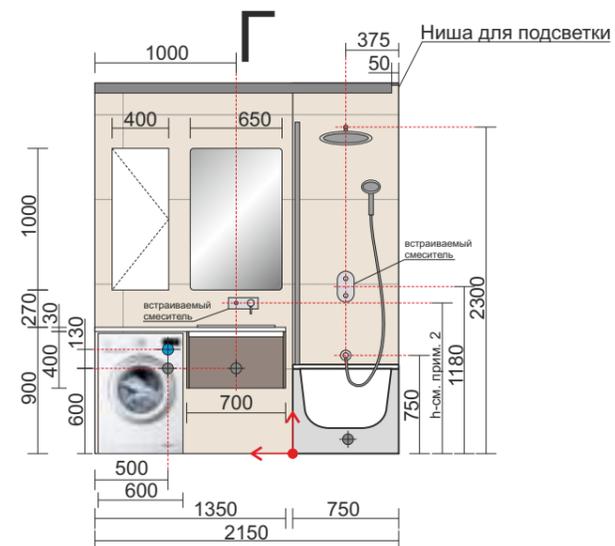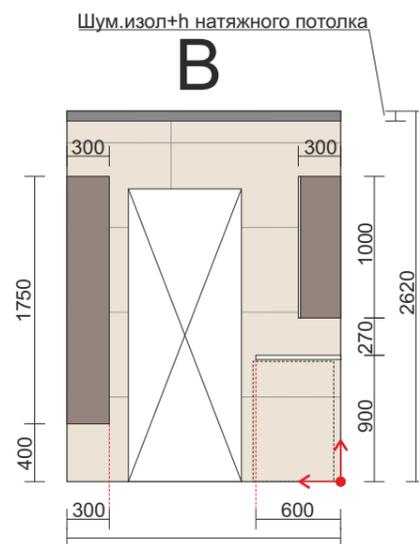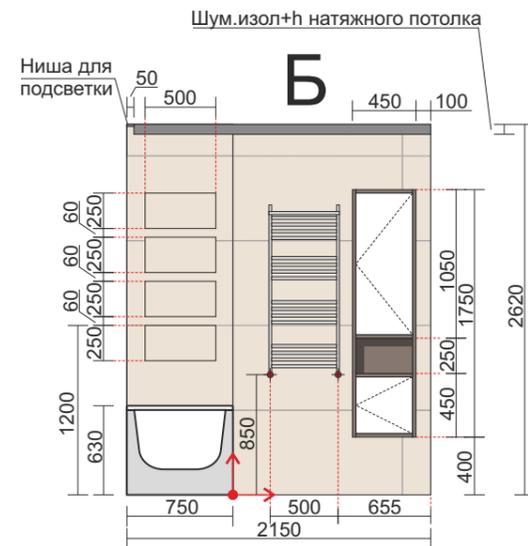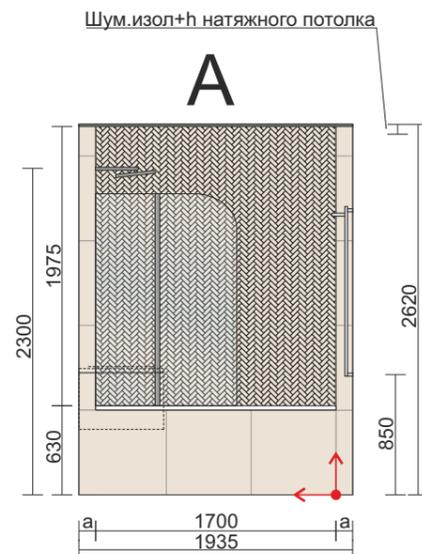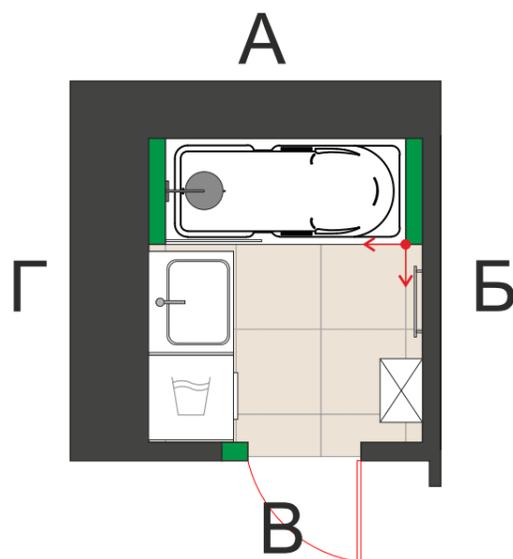

Условные обозначения:

- Вывод точки холодной воды
- Вывод точки канализации

Покрытие стен:

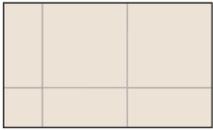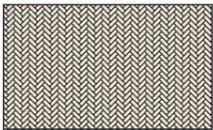
	Керамогранит. Тип 1-1200*600 26 шт (без укладки на стены за ванной)
	Керамогранит. Тип 2-600*600 16 шт (с учетом укладки под ванную)
	Керамогранит. Тип 3- мозайка 3,4 м2+10%

Примечание:

- 1) Подвод точек горячей и холодной воды к встроенным смесителям выполнить согласно техническому руководству от производителя.
- 2) Высоту встроенного смесителя для раковины утвердить согласно техническому руководству от производителя, предварительно определив высоту раковины.
- 3) Произвести укладку плитки на пол под ванную.
- 4) Размеры указаны без учёта толщины керамогранита.
- 5) Обеспечить прямые углы при подготовке к укладке керамогранита.




Трёхмерные виды туалета

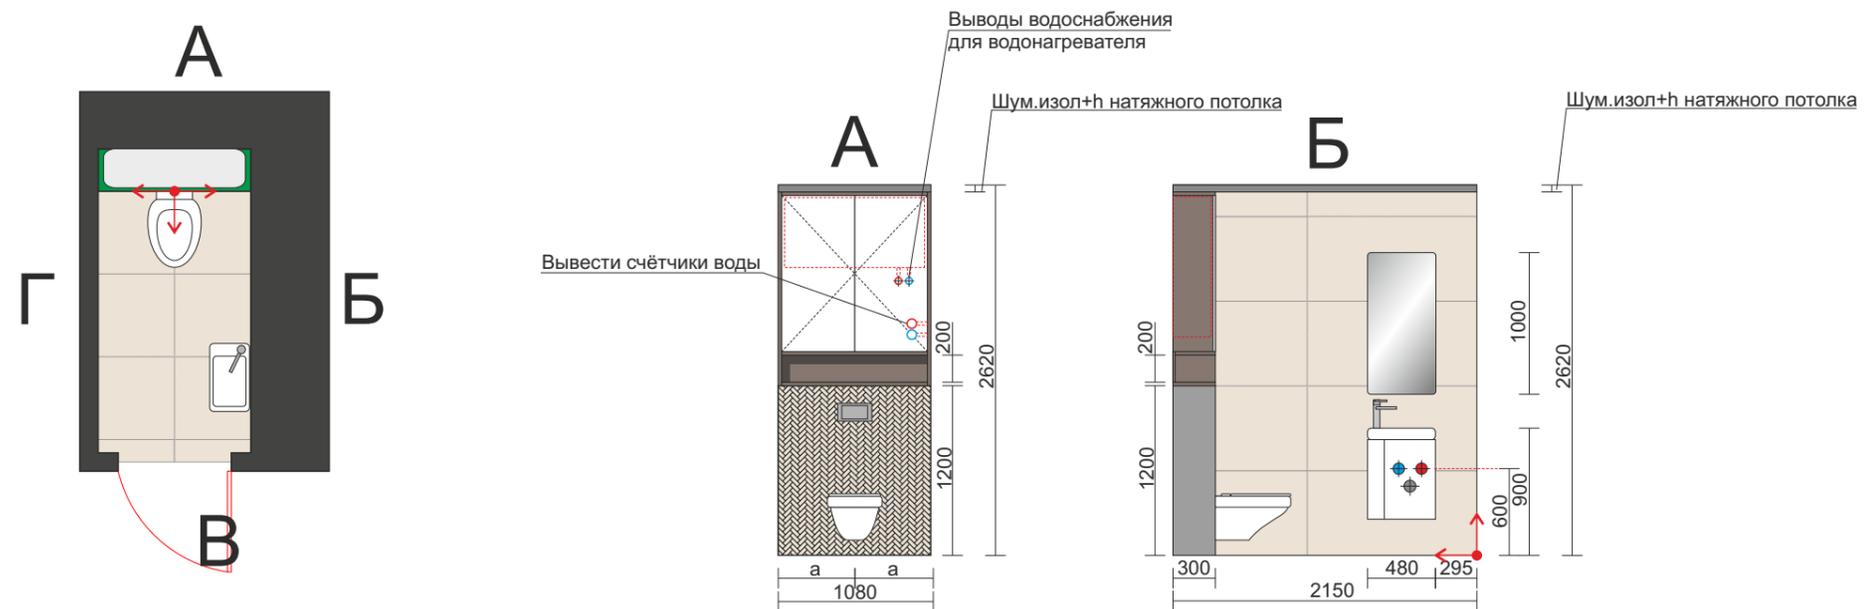


Условные обозначения:

-  Вывод точки холодной воды
-  Вывод точки горячей воды
-  Вывод точки канализации

Покрытие стен:

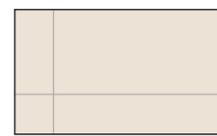-  Керамогранит. Тип 1-1200*600
-19 шт
-  Керамогранит. Тип 2-600*600
-7 шт
-  Керамогранит. Тип 3- мозайка
1,6 м2+10%

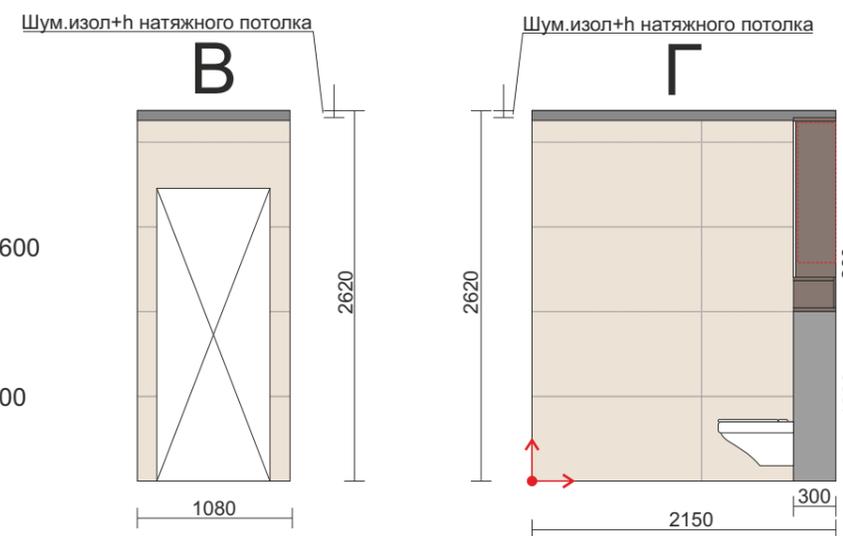

- !** Примечание:
- 1) Подвод точек горячей и холодной воды к смесителям выполнить согласно техническому руководству от производителя.
 - 2) Не производить укладку плитки на стену А за встроенным шкафом.
 - 3) Размеры указаны без учёта толщины керамогранита.
 - 4) Обеспечить прямые углы при подготовке к укладке керамогранита.